


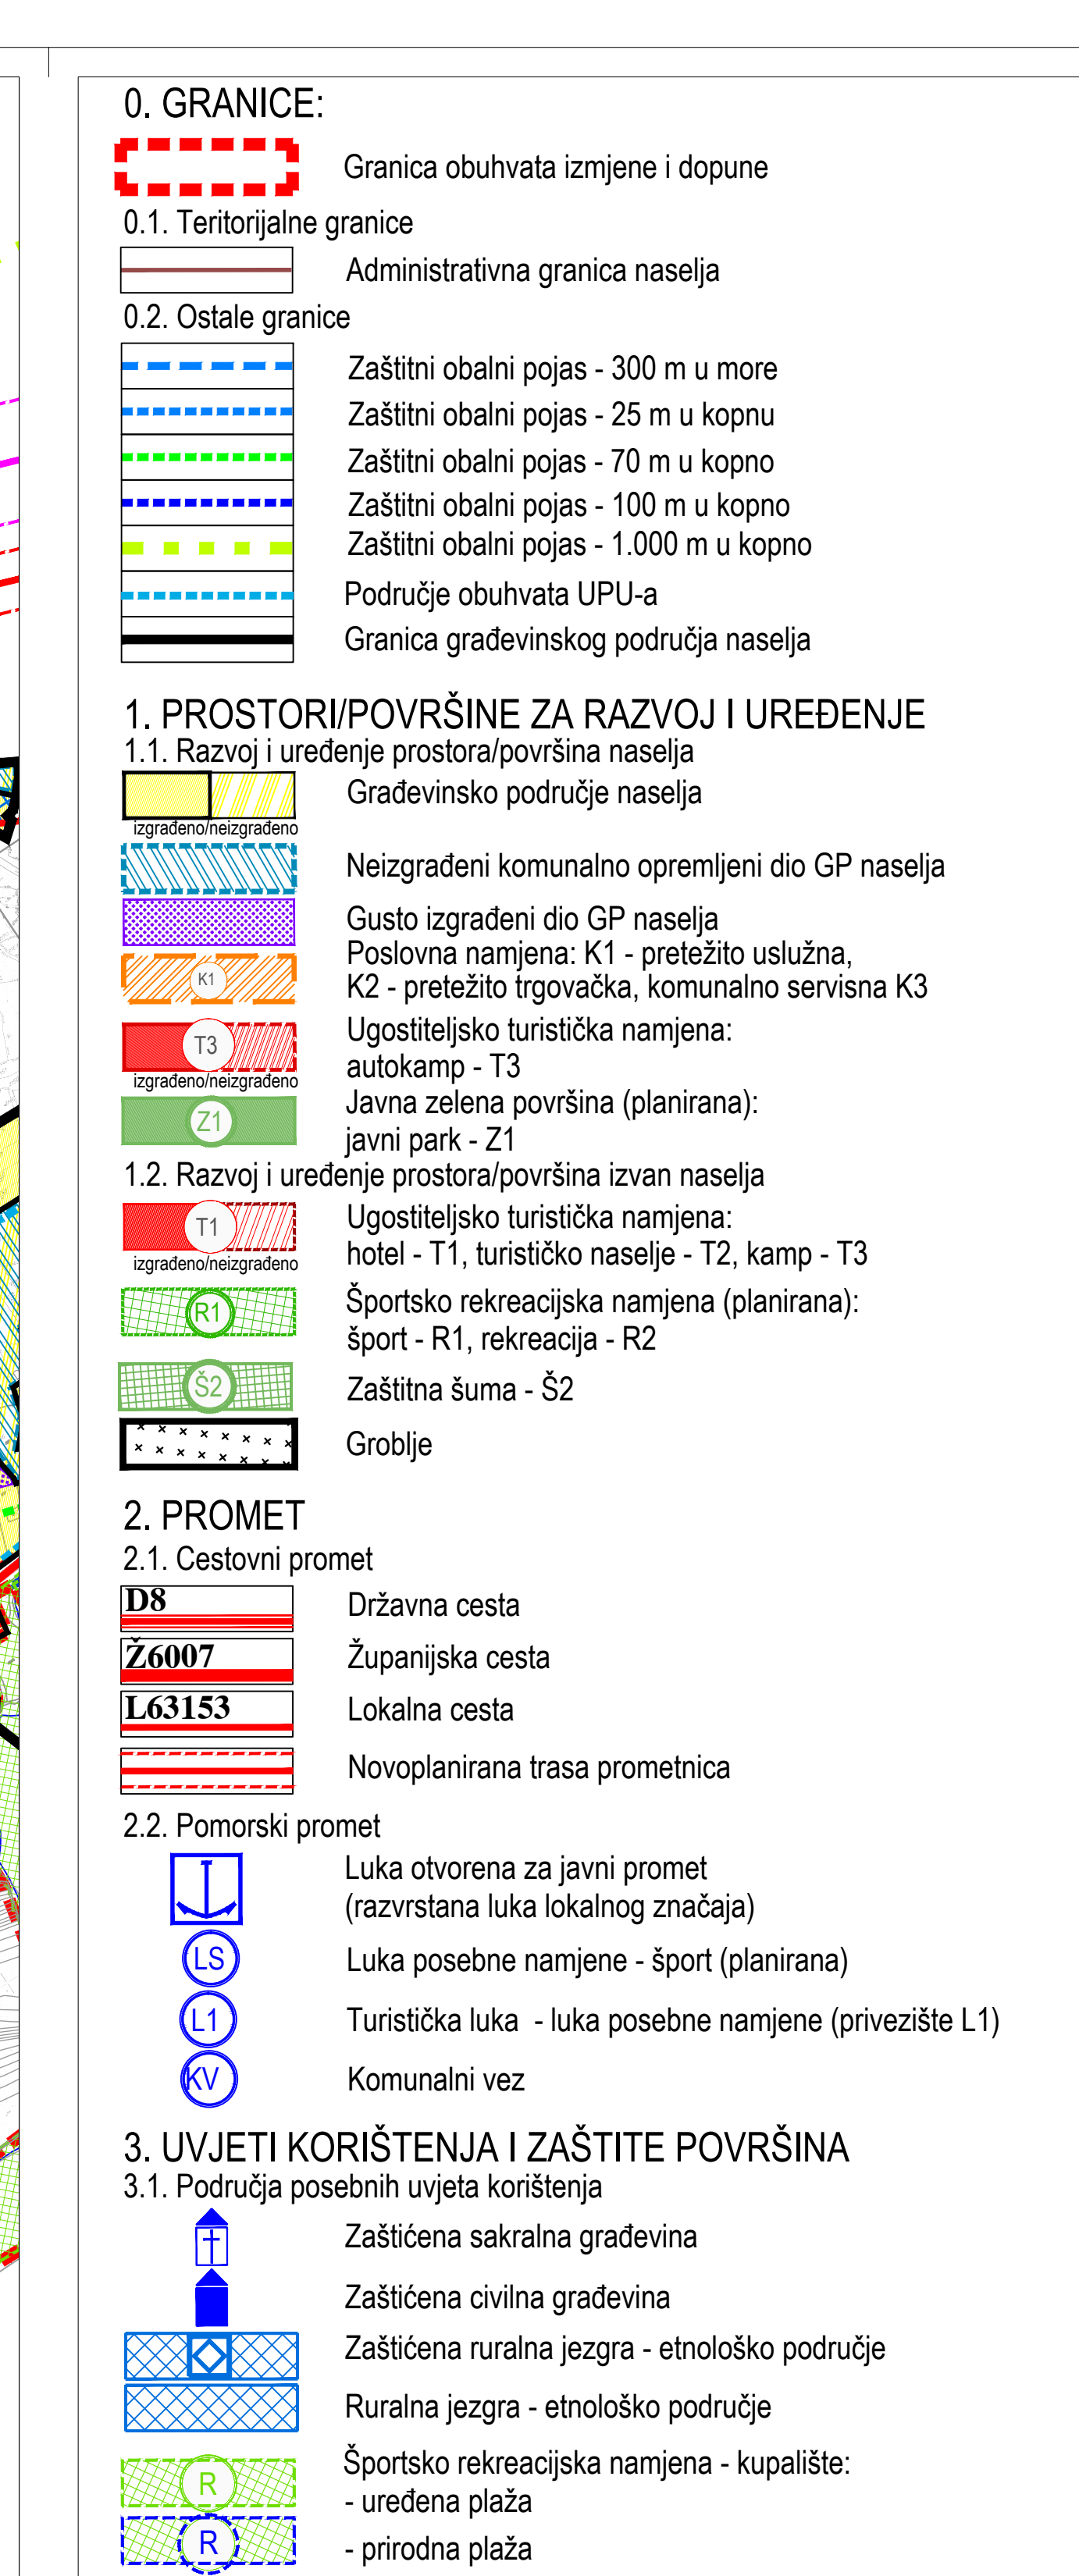

IZMJENE I DOPUNE 2016. GODINE

GRAĐEVINSKO PODRUČJE NAS
STARIGRAD

Županija:	ZADARSKA
Općina	STARIGRAD
Naziv prostornog plana:	IZMJENE I DOPUNE PPUO STARIGRA
Naziv kartografskog prikaza:	GRAĐEVINSKO PODRUČJE NASELJA: STARIGRAD

	Marin Čavić dipl.oec.
Suglasnost za Plan prema članku 108. Zakona o prostornom uređenju ("Narodne	

Broj suglasnosti, Klasa: _____ Ur. broj: _____ datum: ____.

Pravna osoba/tijelo
koje je izradilo plan:

Pečat pravne osobe/tijela koje je izradilo plan:	Odgovorna osoba:
--	------------------

Zeilika Rendawon, et al.

Odgovorni voditelj:	Željko Predovan, dipl. ing. arh.
---------------------	----------------------------------

Stručni tim u izradi plana:

2. Stephen Tony Brčić, dipl. ing. prost. pl. i urb.
3. Zlatko Adorić, grad. teh.

Pečat predstavničkog tijela:	Predsjednik predstavničkog
------------------------------	----------------------------

	Jure Tomić dipl.
Istovjetnost ovog prostornog plana s izvornikom	Pečat nadležnog tijela:

ovjerava: _____ (ime, prezime i potpis)	
---	--

UI. Kralja Tvrtka 3, 23000 ZADAR

BLOCK-PROJEKT d.o.o.
tel: 023 492 0...
fax: 023 492 0...
e-mail: block-

za arhitekturu i prostorno planiranje