


Skica lica mjesta
 Mjerilo 1 : 300

POPIS KOORDINATA	
A	417959.965 4905021.405
B	417977.117 4905004.954
C	417978.272 4905006.077
D	417973.415 4905010.181
E	417968.242 4905015.870
F	417963.496 4905021.882
G	417962.308 4905023.687

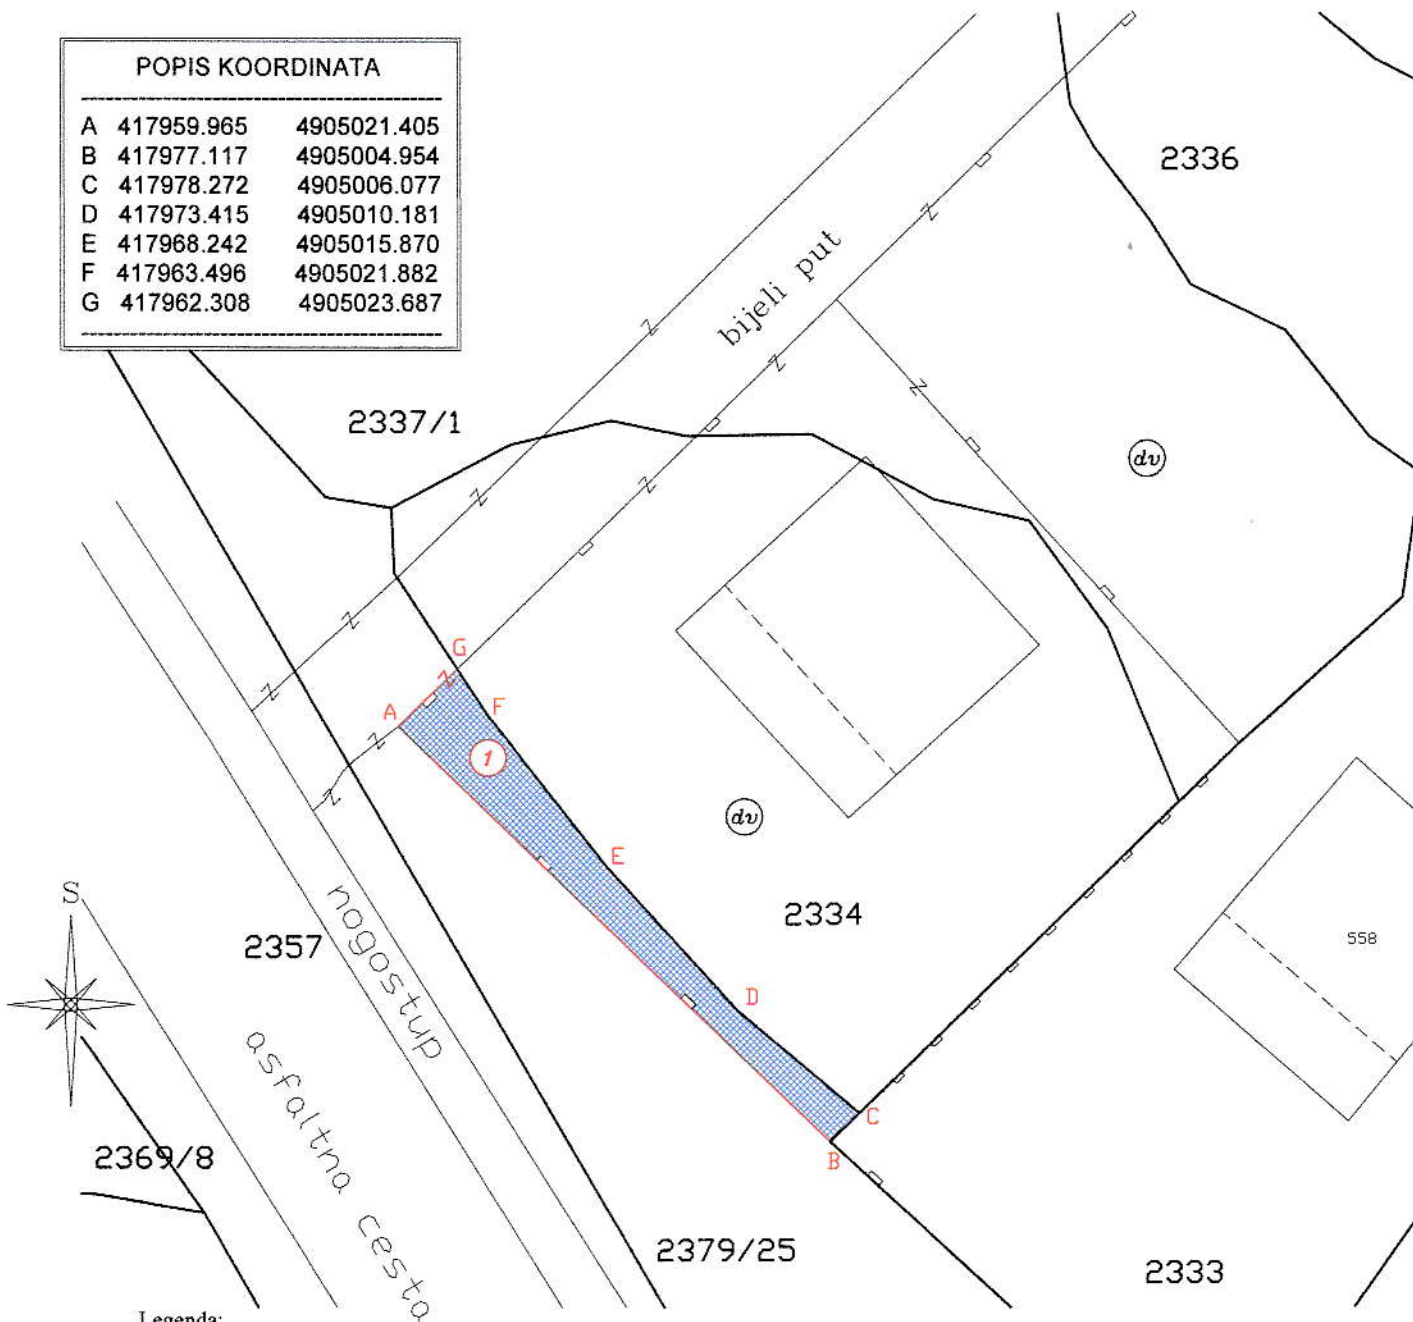

Legenda:

- parcele
- prijedlog podjele
- postojeće stanje

Č.Z.	m ²	Primjedba
dio č.z.2379/25	44 m ²	1

Napomena:
 Po dogovoru predstavnika Općine Starigrad i Tadić Ive dat je prijedlog podjele na č.z.2379/25 u k.o. Seline koji je u naravi određen betonskim zidom.
 Predmetni dio čestice je:
 1 – dio č.z.2379/25 površine 44 m² na skici označeno točkama A,B,C,D,E,F,G,A i bojom.

U Zadru, svibanj 2016.g.