


SKICA LICA MJESTA
dijela č.zem.2236/1 K.O.Tribanj
Mjerilo 1:500

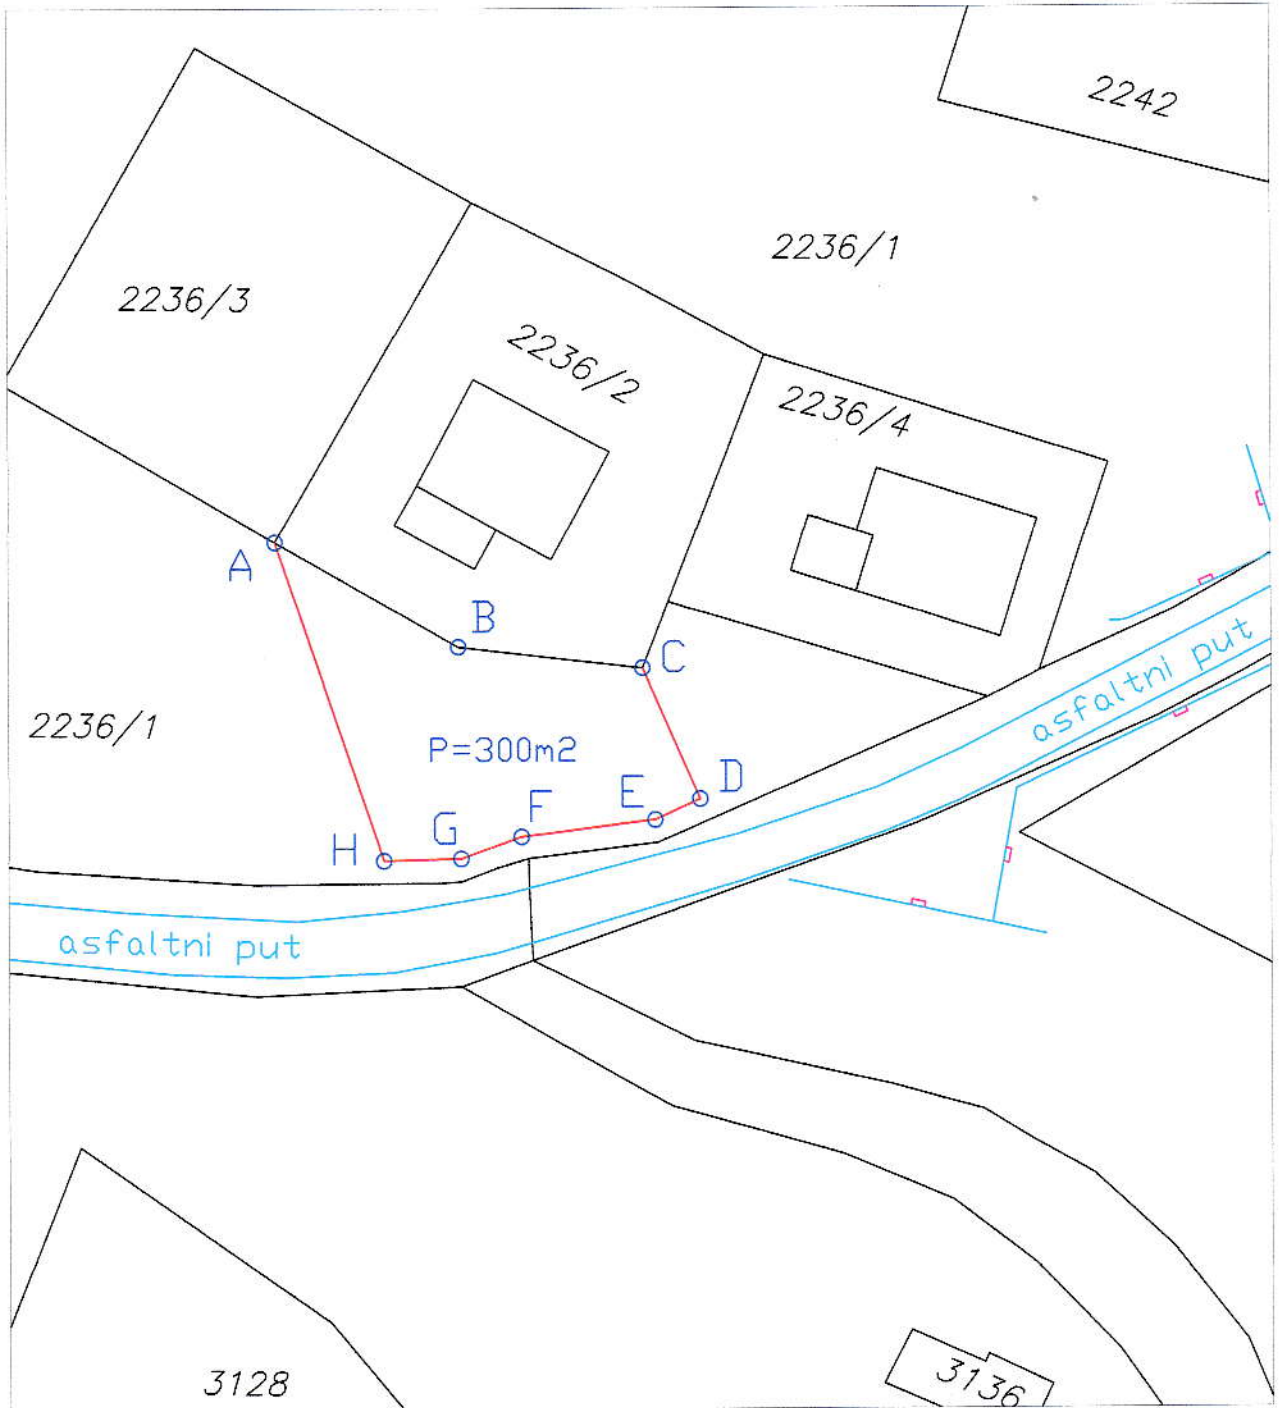

LEGENDA:

- kat. parcele ———
- situacija ———
- prijedlog ———

Površina lika (A-B-C-D-E-F-G-H-A) dio č.z. 2236/1 P = 300 m²

U Zadru, 14.03.2016.

Izradio:

Ovlašteni inženjer geodezije
Omer Markežić, dipl.inž.geod.

Omer Markežić
BEOGRAD
PROJEKTOVANJE I
IZVEDBA
Zemljišna
630138