


# SKICA IZMJERE

K.o.: Seline

Mjerilo 1:500

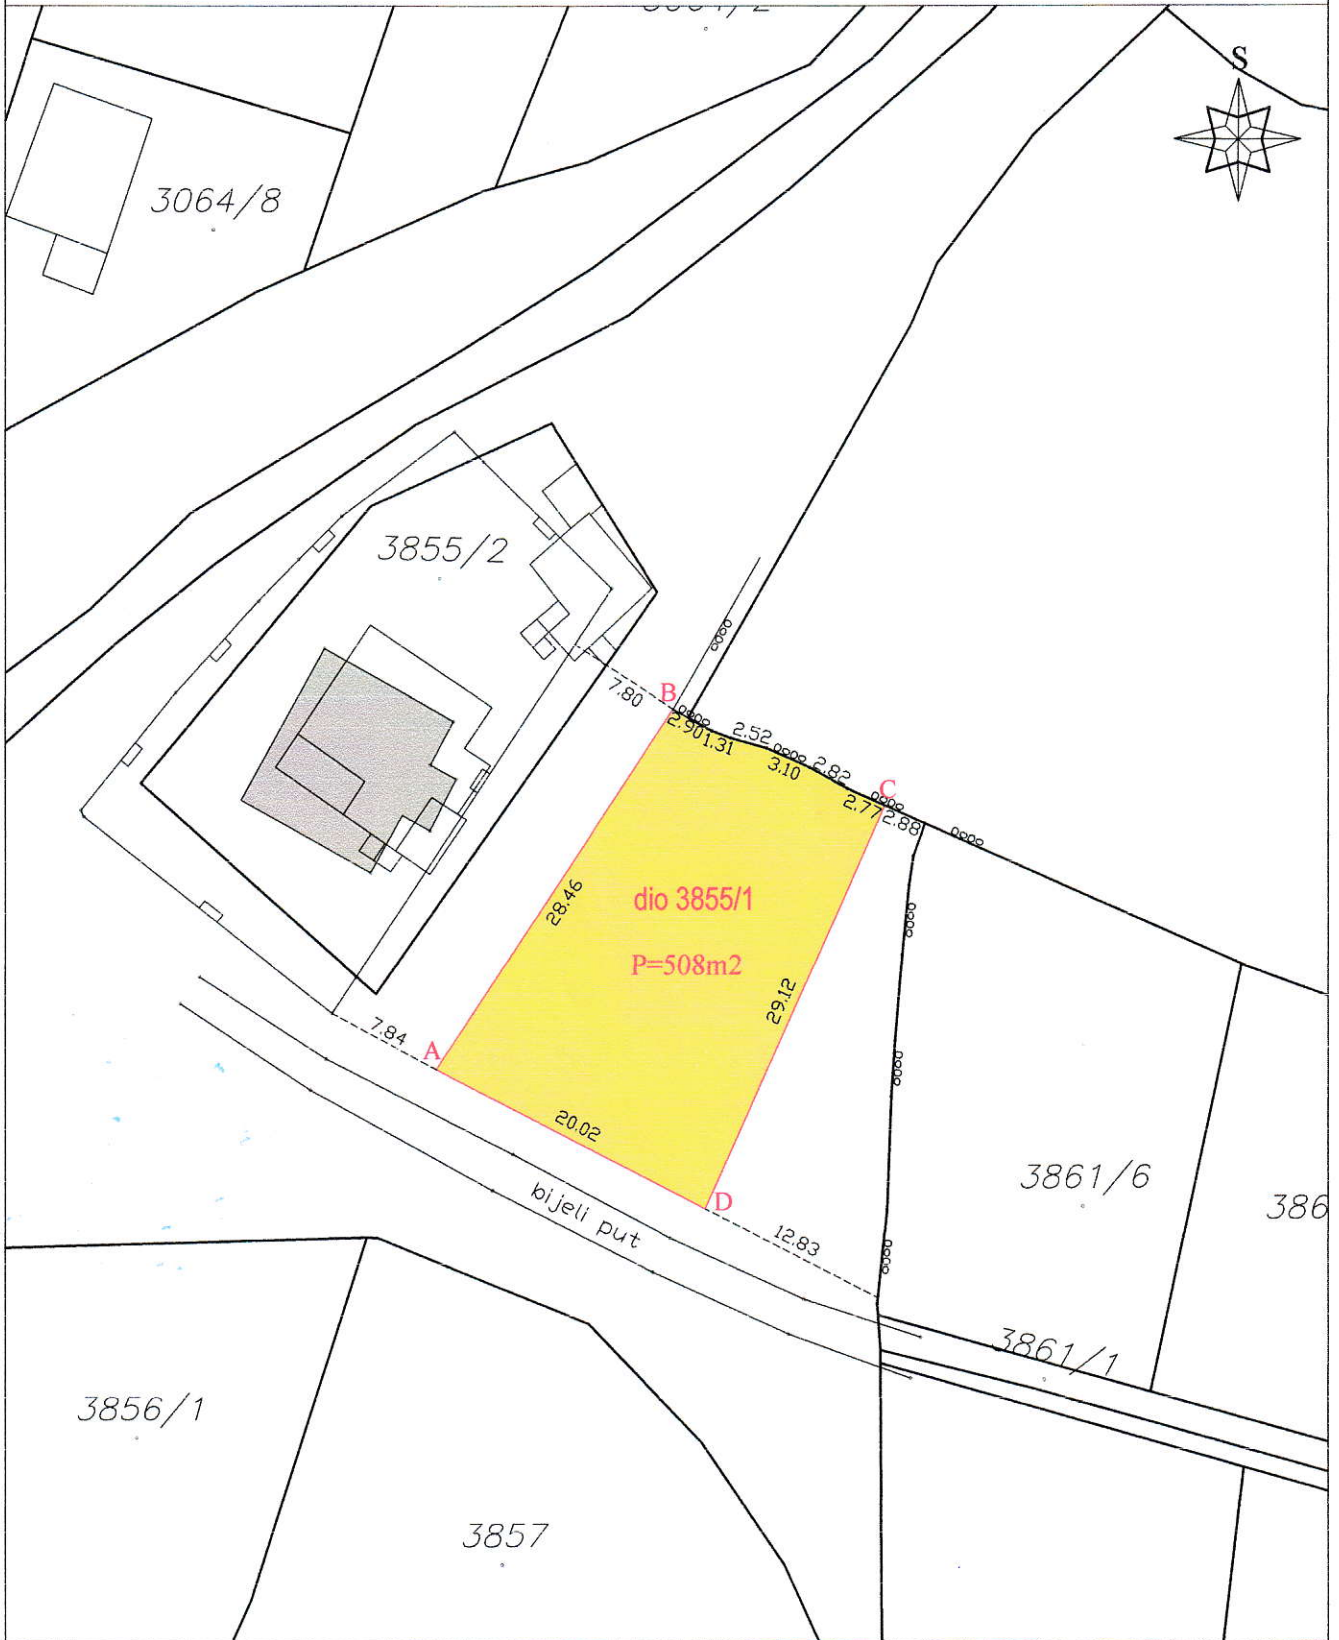

- Legenda:**
- granica katastarske čestice
  - suhozid
  - betonski zid
  - A\_B\_C...** predmetna parcela

Ivan Brkić  
dipl. ing. geod.  
Ovlašteni inženjer geodezije  
URED OVLAŠTENOG INŽENJERA  
GEODEZIJE IVAN BRKIĆ  
Obrovac  
Geo 286

č.zem.	m <sup>2</sup>	Napomena:
dio 3855/1	508	
<b>Ukupno:</b>	<b>508</b>	

Izradio: IVAN BRKIĆ dipl.ing.geodezije, dana 27.6.2017.