


Skica lica mjesta

Mjerilo 1 : 500

POPIS KOORDINATA	
A	418097.831 4905007.478
B	418121.948 4905024.762
C	418113.299 4905037.883
D	418088.470 4905020.089
E	418089.781 4905018.316
F	418079.382 4905032.382
G	418104.879 4905050.656

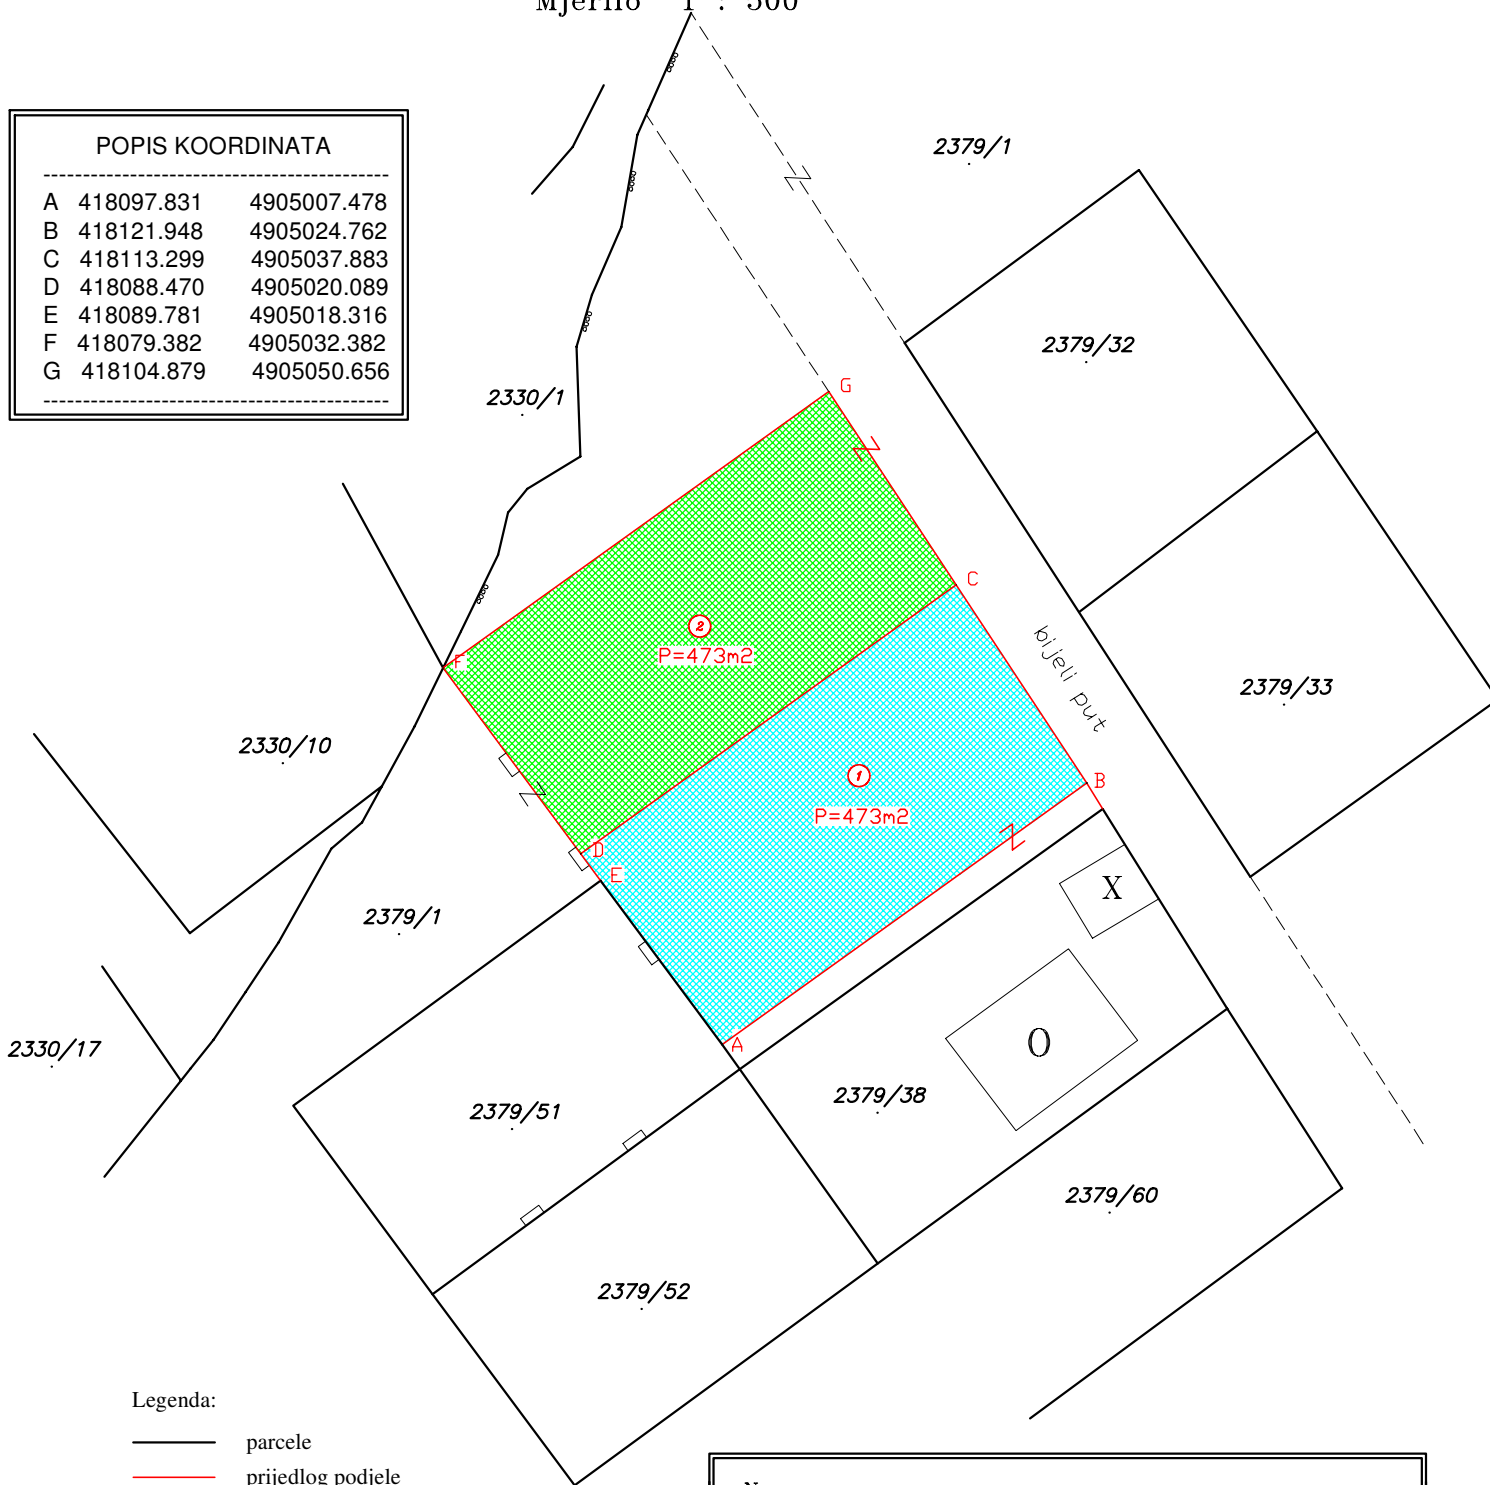

- Legenda:
- parcele
 - prijedlog podjele
 - postojeće stanje

Č.Z.	m ²	Primjedba
dio č.z.2379/1	473m ²	1
dio č.z.2379/1	473m ²	2

Napomena:
 Po dogovoru sa predstavnikom Općine Starigrad izvršena je izmjera u svrhu izračuna površine dijela č.z.2379/1 u k.o. Seline.

Predmetni dio čestice je:
 1 – dio č.z.2379/1 površine 473 m² na skici označeno točkama A,B,C,D,E,A i bojom.
 2 – dio č.z.2379/1 površine 473 m² na skici označeno točkama C,D,F,G,C i bojom.