


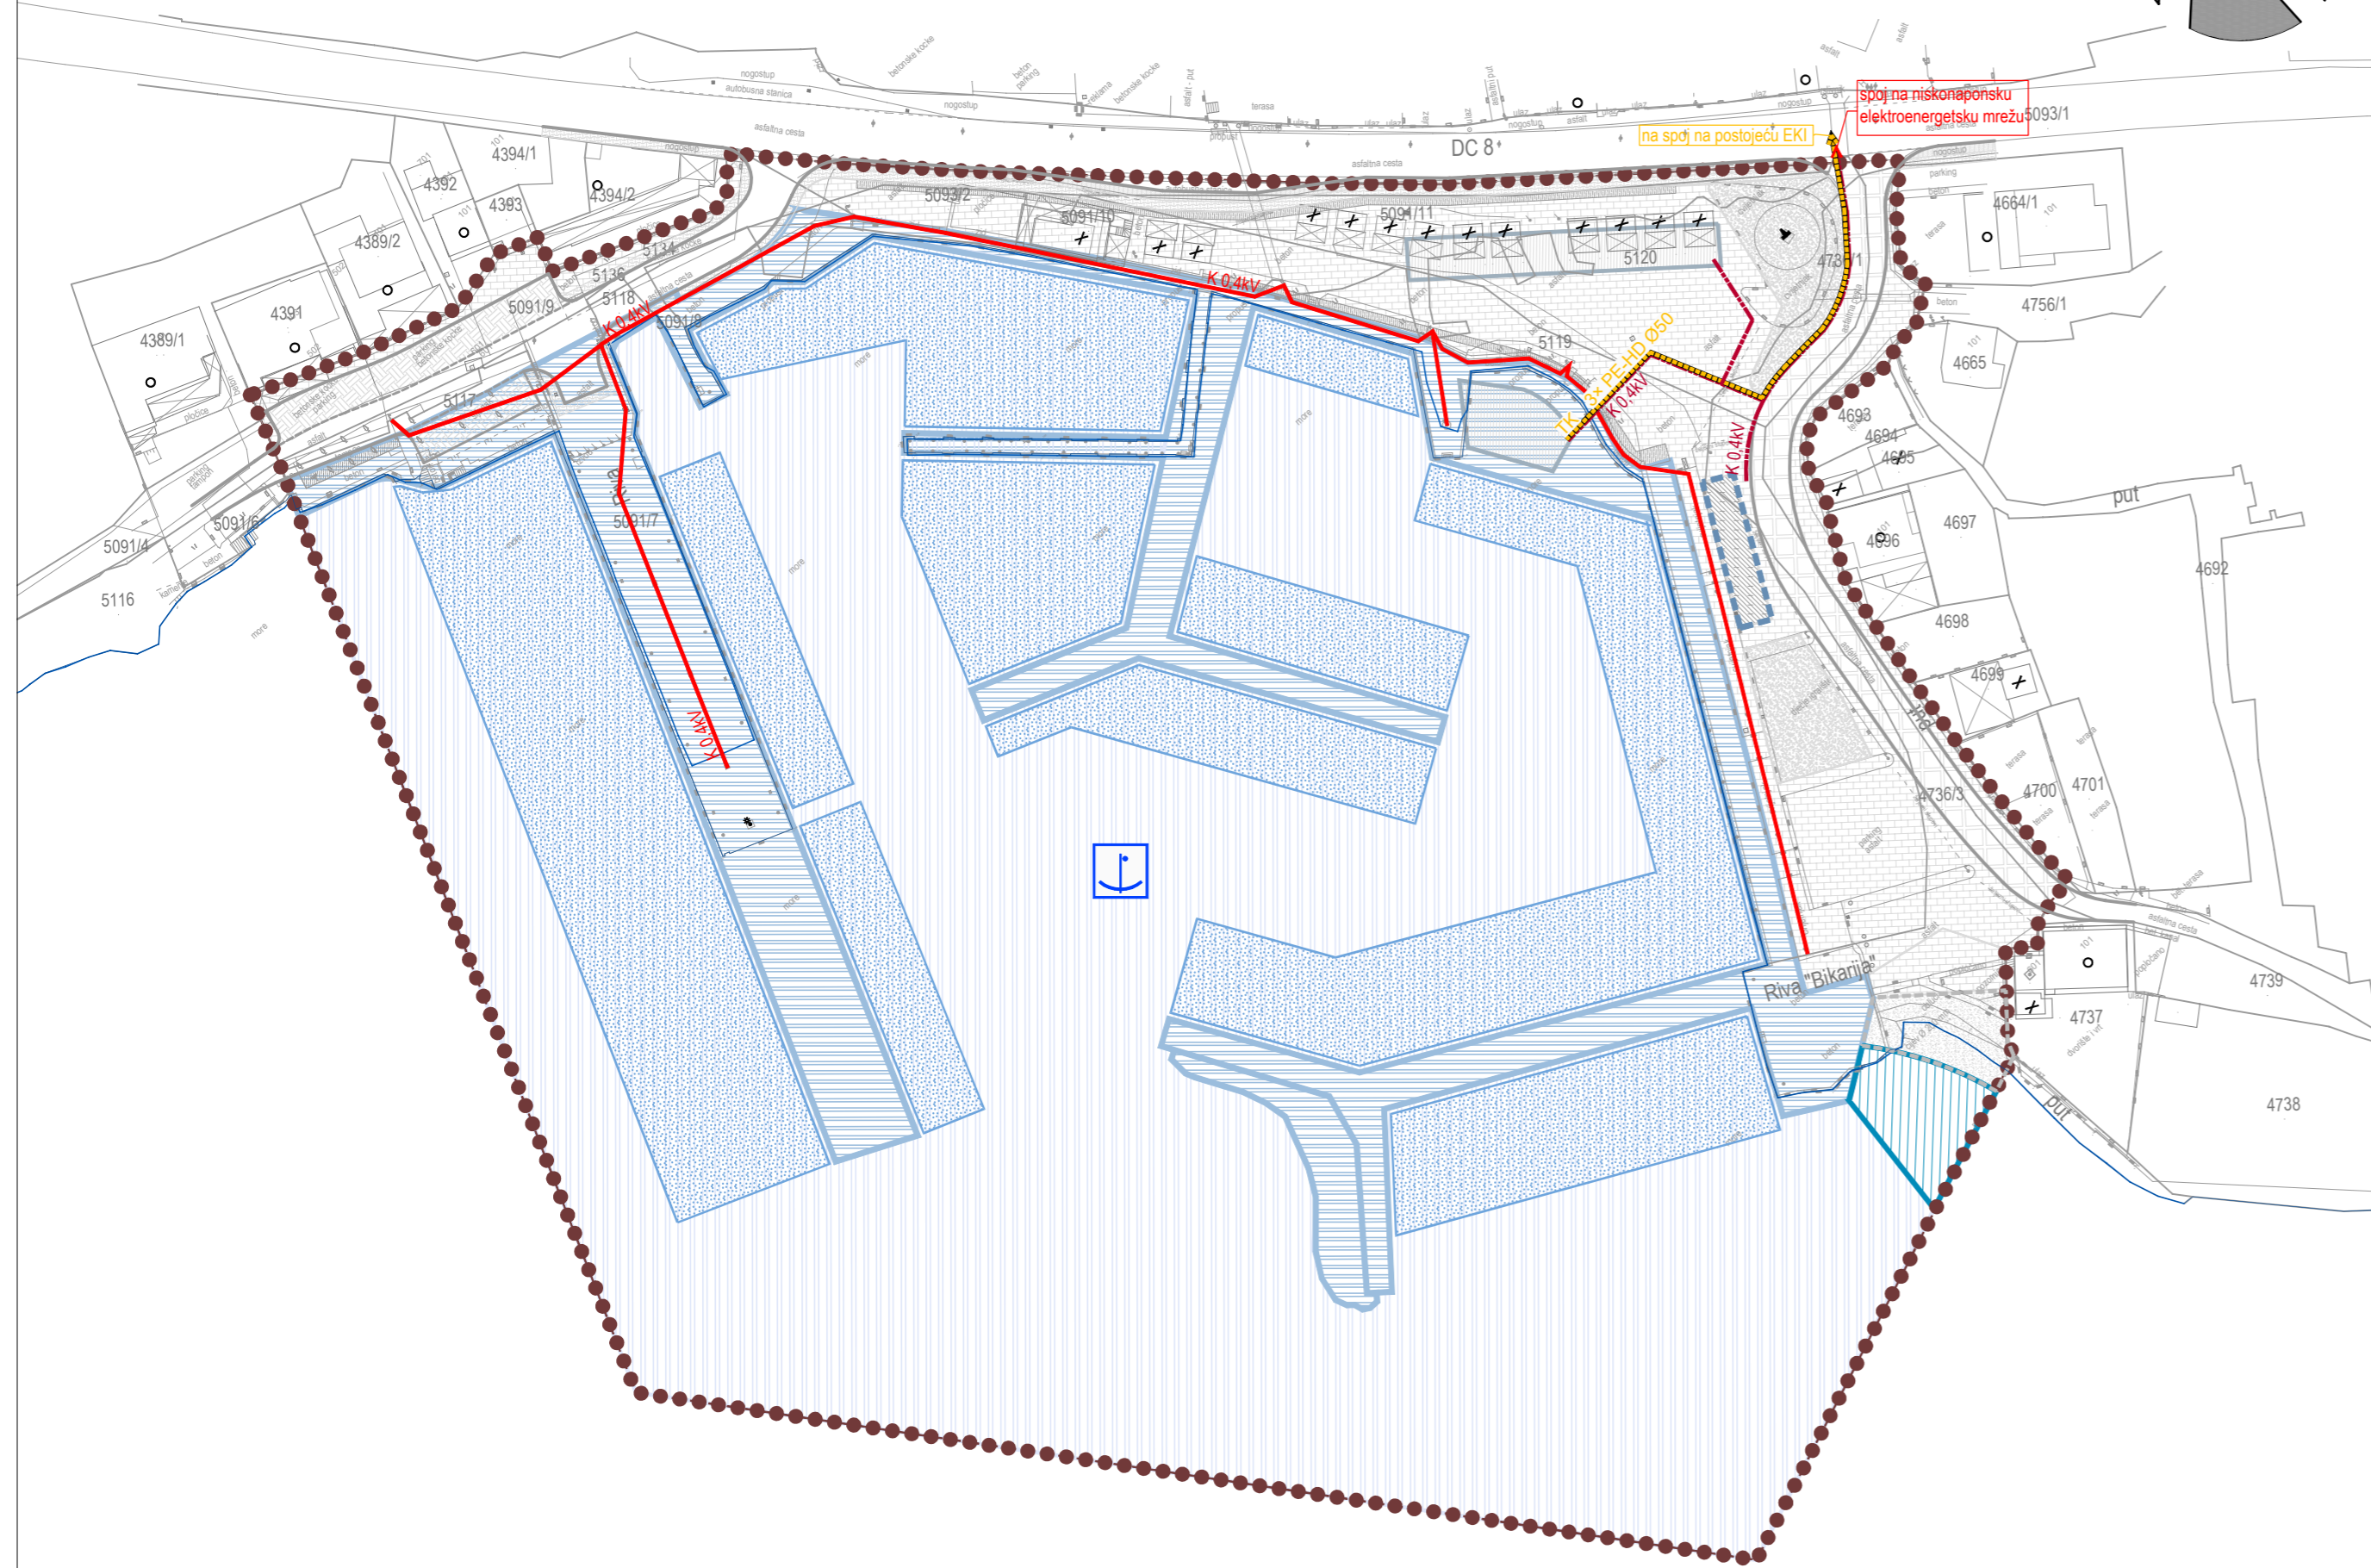





URBANISTIČKI PLAN UREĐENJA LUKE STARIGRAD














MJ. 1:1000

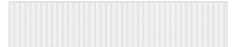


-  Granica obuhvata UPU-a
-  Obalna linija
-  300 m
- Prostor ograničenja - ZOP 300 m (izvan obuhvata)

- ENERGETIKA**
-  NN kabel 0,4kV - planirani
 -  NN kabel 0,4kV javne rasvjete - postojeći

- TELEKOMUNIKACIJSKA MREŽA**
-  TK kabel - planirani

- OSTALE POVRŠINE**
-  Površina na kojoj se može planirati građevina
 -  Površina na kojoj se može planirati natkrivena ugostiteljska terasa
 -  Pješačko-kolna površina
 -  Parkirališna površina
 -  Pješačka površina
 -  Pješačka staza
 -  Biciklistička staza
 -  Javni park
 -  Uređena morska plaža
 -  Luka otvorena za javni promet lokalnog značaja
 -  - kopneni dio
 -  - morska površina
 -  - polja za privez plovila

PRIJEDLOG

Županija:	ZADARSKA
Općina:	STARIGRAD
Naziv prostornog plana:	URBANISTIČKI PLAN UREĐENJA LUKE STARIGRAD
Naziv kartografskog prikaza:	INFRASTRUKTURNI SUSTAVI I MREŽE: ENERGETSKI SUSTAV I TELEKOMUNIKACIJSKA MREŽA
Broj kartografskog prikaza:	2.2.
Mjerilo kartografskog prikaza:	1:1000
Odluka o izradi Plana: (službeno glasilo):	Odluka predstavničkog tijela o donošenju plana (službeno glasilo):
"Službeni glasnik Zadarske županije" br. 13/19	"Službeni glasnik Zadarske županije" br.
Javna rasprava (datum objave):	Javni uvid održan:
"Zadarski list" od 2020. godine	od: 2020. godine
Pečat tijela odgovornog za provođenje javne rasprave:	do: 2020. godine:
	Odgovorna osoba za provedbu javne rasprave:
	Marin Čavić, dipl. oec.
Suglasnost za Plan prema Članku 108. Zakona o prostornom uređenju ("Narodne Novine" br.153/13, 65/17, 114/18, 39/19, 98/19)	
Broj suglasnosti: KLASA:, URBROJ: od 2020. godine	
Pravna osoba/tijelo koje je izradio plan:	
 BLOCK-PROJEKT d.o.o. za arhitekturu i prostorno planiranje KRALJA TVRTKA 3, 23000 ZADAR tel: 023/492-080, fax: 023/492-088, e-mail: info@block-projekt.hr	
Pečat pravne osobe/tijela koje je izradio plan:	Odgovorna osoba:
	Željko Predovan, dipl. ing. arh.
Odgovorni voditelj:	
Željko Predovan, dipl. ing. arh.	
Stručni tim u izradi plana:	
1. Željko Predovan, dipl. ing. arh. 2. Stephen Tony Brčić, dipl. ing. upp. 3. Ivan Sutlović, dipl. ing. el. 4. Jure Grbić, dipl. ing. građ.	
Pečat predstavničkog tijela:	Predsjednik predstavničkog tijela:
	Marko Marasović, dipl. ing. građ.
Istovjetnost ovog prostornog plana s izvornikom ovjerava:	Pečat nadležnog tijela:
(ime, prezime i potpis)	


BLOCK-PROJEKT d.o.o.
 za arhitekturu i prostorno planiranje
 KRALJA TVRTKA 3, 23000 ZADAR
 tel: 023/492-080, fax: 023/492-088, e-mail: info@block-projekt.hr