


# URBANISTIČKI PLAN UREĐENJA LUKE STARIGRAD

MJ. 1:1000

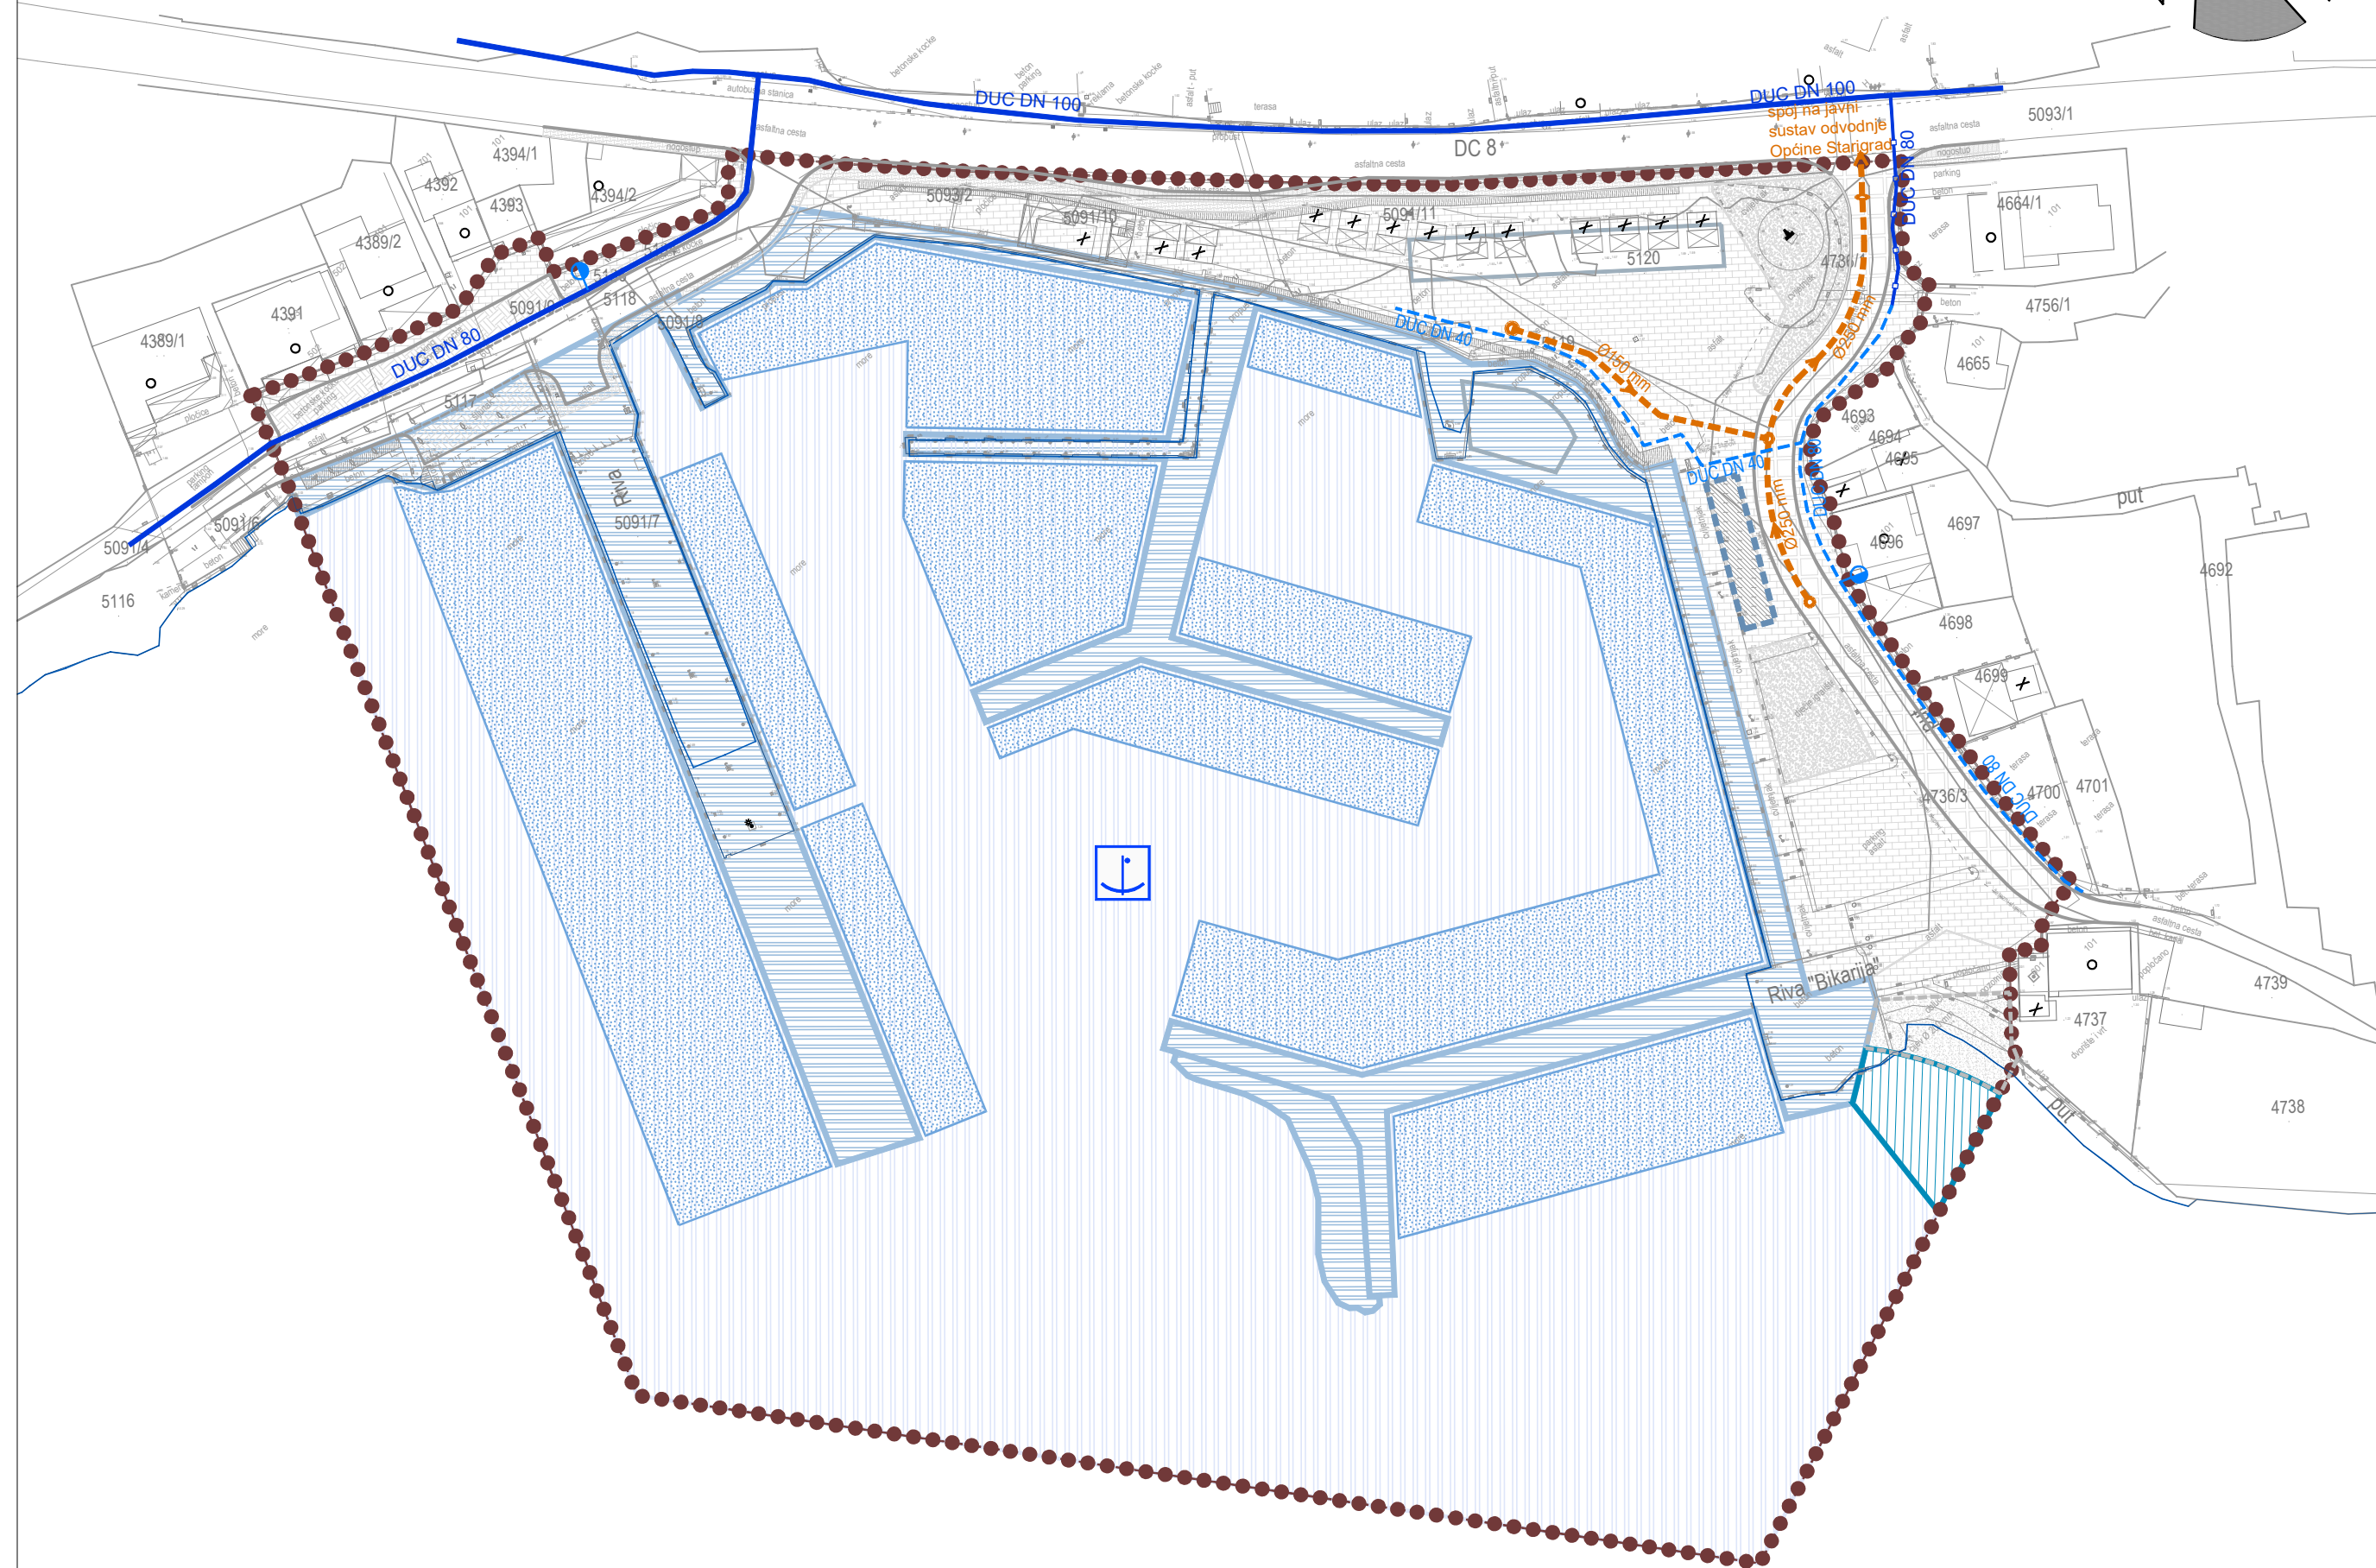

—●●●●●●●●— Granica obuhvata UPU-a  
 ———— Obalna linija  
 - - - - - 300 m Prostor ograničenja - ZOP 300 m (izvan obuhvata)

## VODOOPSKRBA

- Postojeći cjevovod
- Postojeći cjevovod koji se rekonstruira
- Planirani cjevovod
- Planirani hidrant
- Ø100 mm Profil cijevi

## ODVODNJA

- Sanitarna odvodnja - gravitacijska

## OSTALE POVRŠINE

- Površina na kojoj se može planirati građevina
- Površina na kojoj se može planirati natkrivena ugostiteljska terasa
- Pješačko-kolna površina
- Parkirališna površina
- Pješačka površina
- Pješačka staza
- Biciklistička staza
- Javni park
- Uređena morska plaža
- Luka otvorena za javni promet lokalnog značaja
  - kopneni dio
  - morska površina
  - polja za privez plovila

## PRIJEDLOG

Županija:	ZADARSKA
Općina:	STARIGRAD
Naziv prostornog plana:	URBANISTIČKI PLAN UREĐENJA LUKE STARIGRAD
Naziv kartografskog prikaza:	INFRASTRUKTURNI SUSTAVI I MREŽE: VODOOPSKRBA I ODVODNJA OTPADNIH VODA
Broj kartografskog prikaza:	2.3.
Mjerilo kartografskog prikaza:	1:1000
Odluka o izradi Plana: (službeno glasilo): "Službeni glasnik Zadarske županije" br. 13/19	Odluka predstavničkog tijela o donošenju plana (službeno glasilo): "Službeni glasnik Zadarske županije" br.
Javna rasprava (datum objave): "Zadarski list" od . . . . . 2020. godine	Javni uvid održan: od: . . . . . 2020. godine do: . . . . . 2020. godine:
Pečat tijela odgovornog za provođenje javne rasprave:	Odgovorna osoba za provedbu javne rasprave:  Marin Čavić, dipl. oec.
Suglasnost za Plan prema Članku 108. Zakona o prostornom uređenju ("Narodne Novine" br.153/13, 65/17, 114/18, 39/19, 98/19)	
Broj suglasnosti: KLASA: . . . . ., URBROJ: . . . . . od . . . . . 2020. godine	
Pravna osoba/tijelo koje je izradio plan:	BLOCK-PROJEKT d.o.o. za arhitekturu i prostorno planiranje KRALJA TVRTKA 3, 23000 ZADAR tel: 023/492-080, fax: 023/492-088, e-mail: info@block-projekt.hr
Pečat pravne osobe/tijela koje je izradio plan:	Odgovorna osoba:  Željko Predovan, dipl. ing. arh.
Odgovorni voditelj: Željko Predovan, dipl. ing. arh.	
Stručni tim u izradi plana: 1. Željko Predovan, dipl. ing. arh. 2. Stephen Tony Brčić, dipl. ing. upp. 3. Ivan Sutlović, dipl. ing. el. 4. Jure Grbić, dipl. ing. građ.	
Pečat predstavničkog tijela:	Predsjednik predstavničkog tijela:  Marko Marasović, dipl. ing. građ.
Istovjetnost ovog prostornog plana s izvornikom ovjerava:  (ime, prezime i potpis)	Pečat nadležnog tijela: