


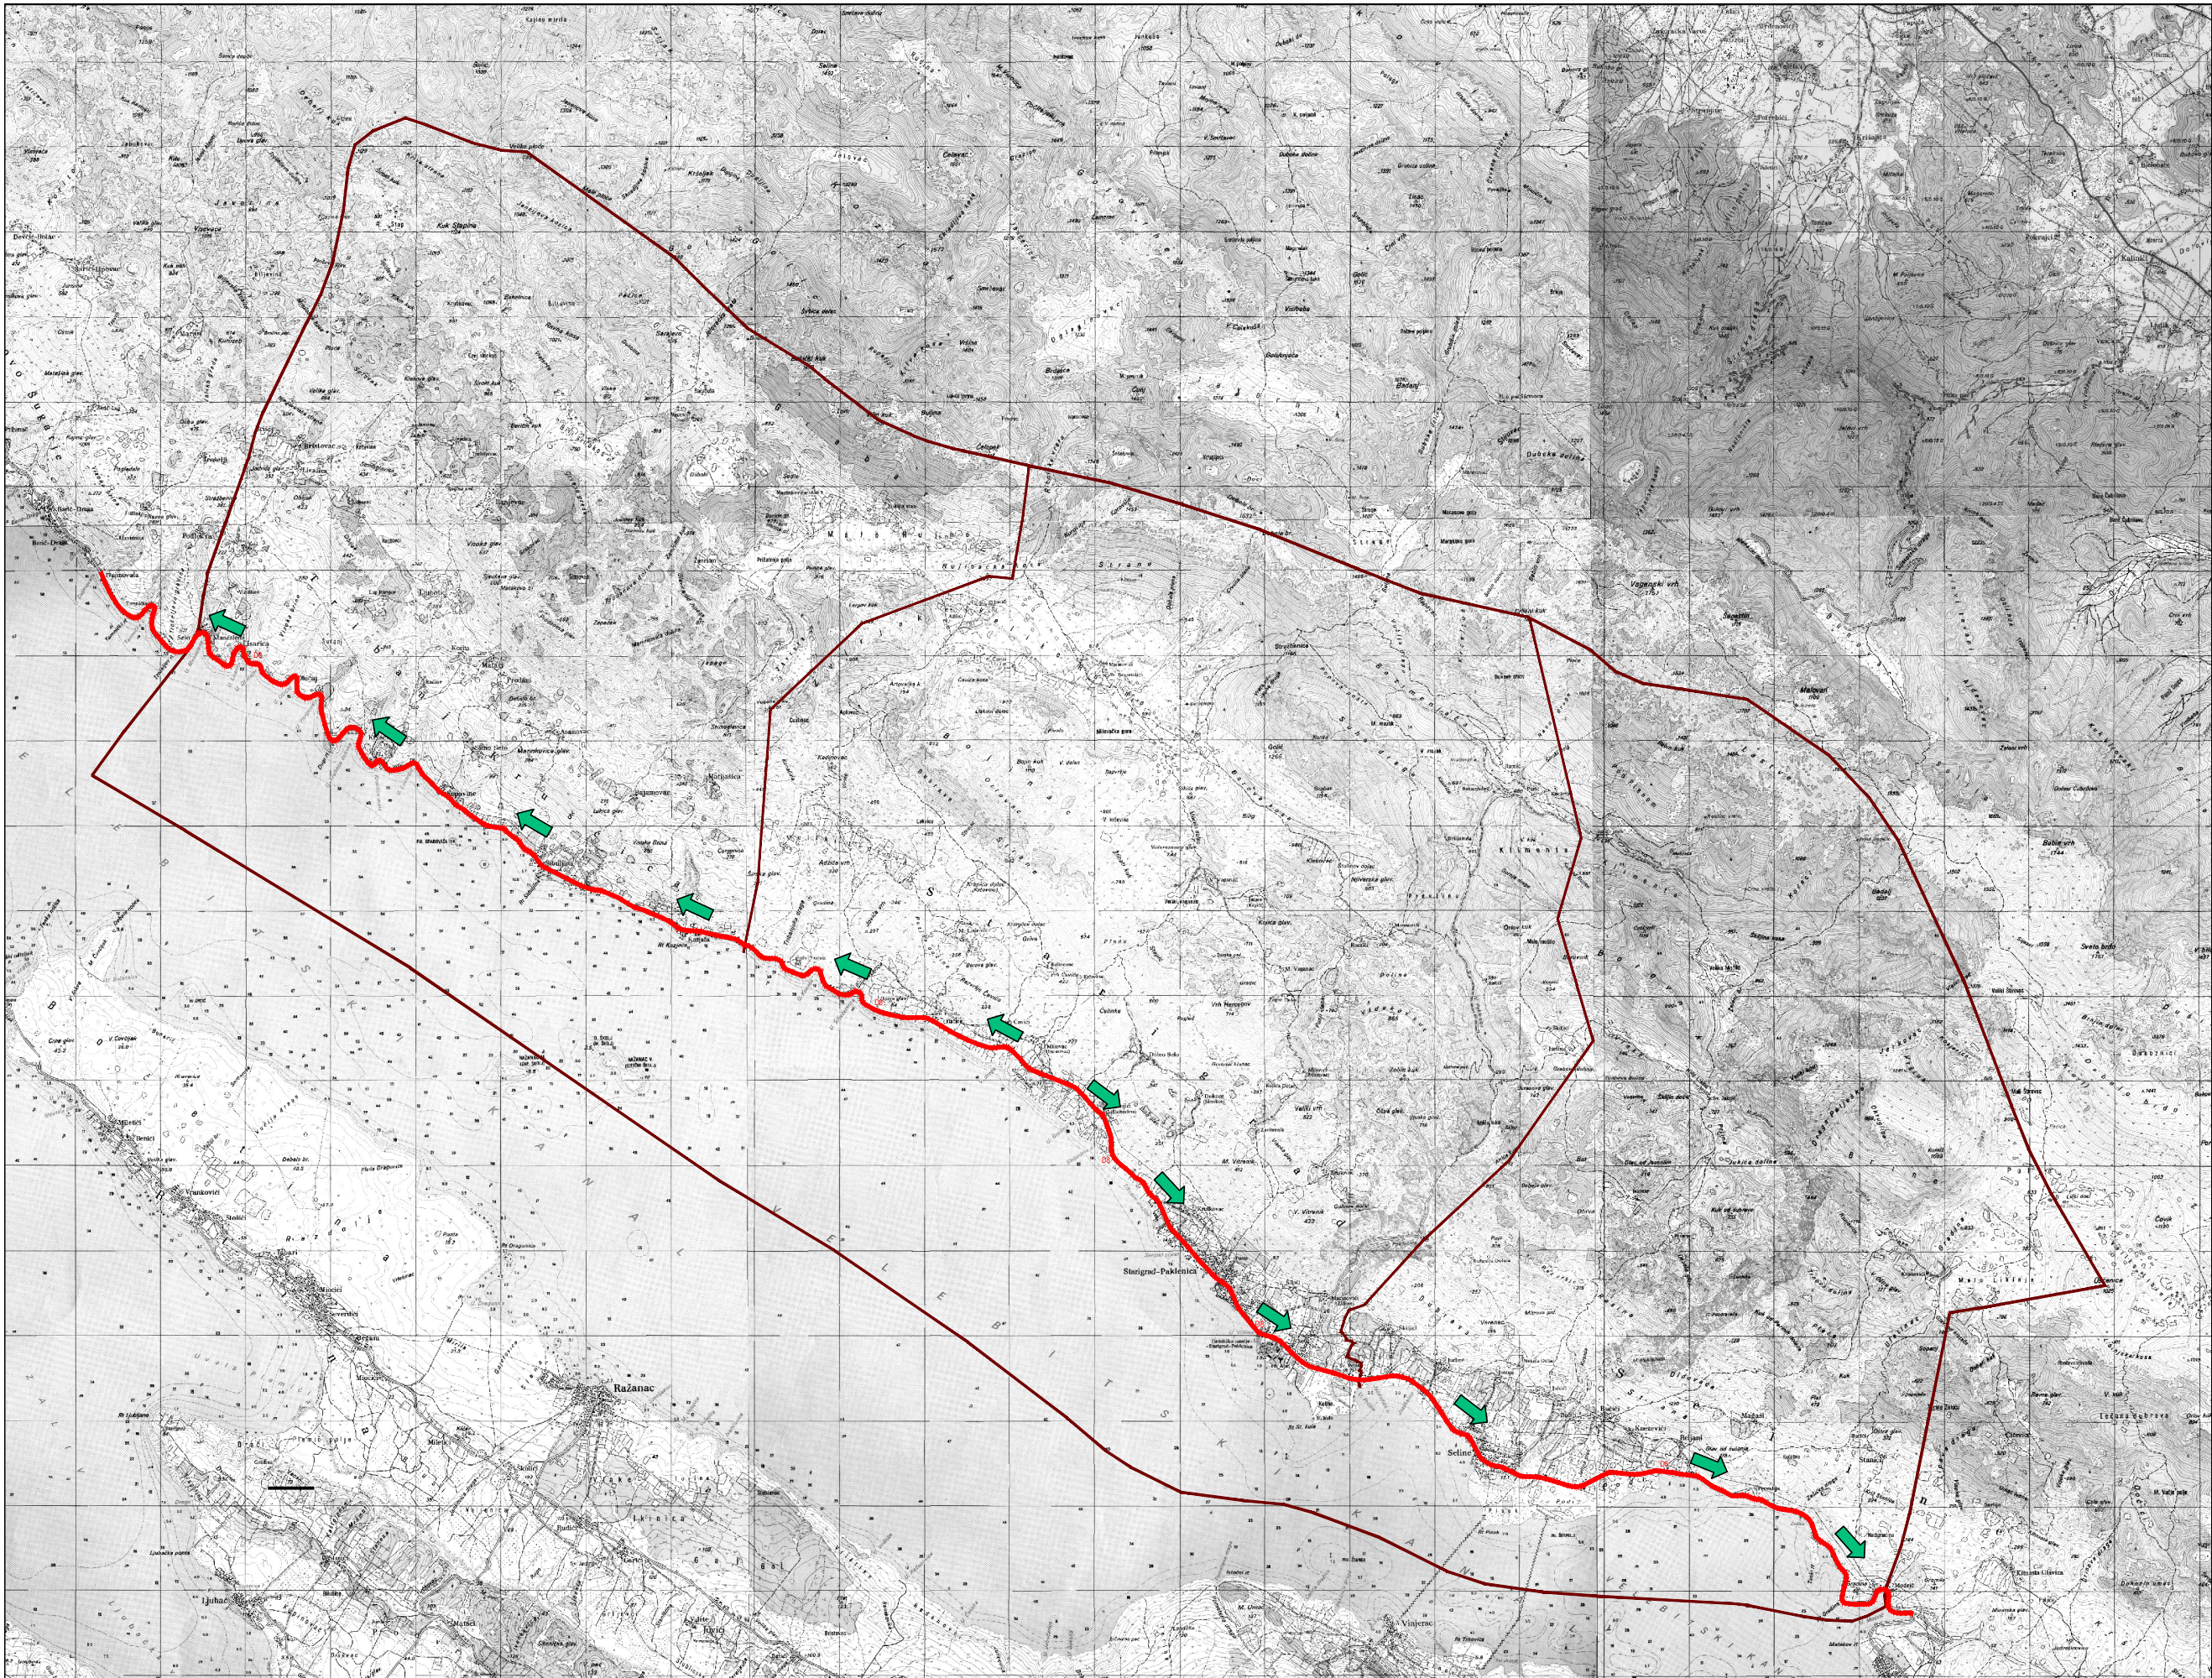

PLAN DJELOVANJA CIVILNE ZAŠTITE

OPĆINA STARIGRAD

Grafički prilog 10.

Pregled pravaca i prometnica za evakuaciju

Mjerilo kartografskog prikaza 1:25000

KAZALO

GRANICE

- Teritorijalne granice
- Administrativna granica općine
 - Administrativna granica naselja

PROMET

- Prometnica i pravac za evakuaciju

SMJER EVAKUACIJE

- Smjer kretanja evakuacije