


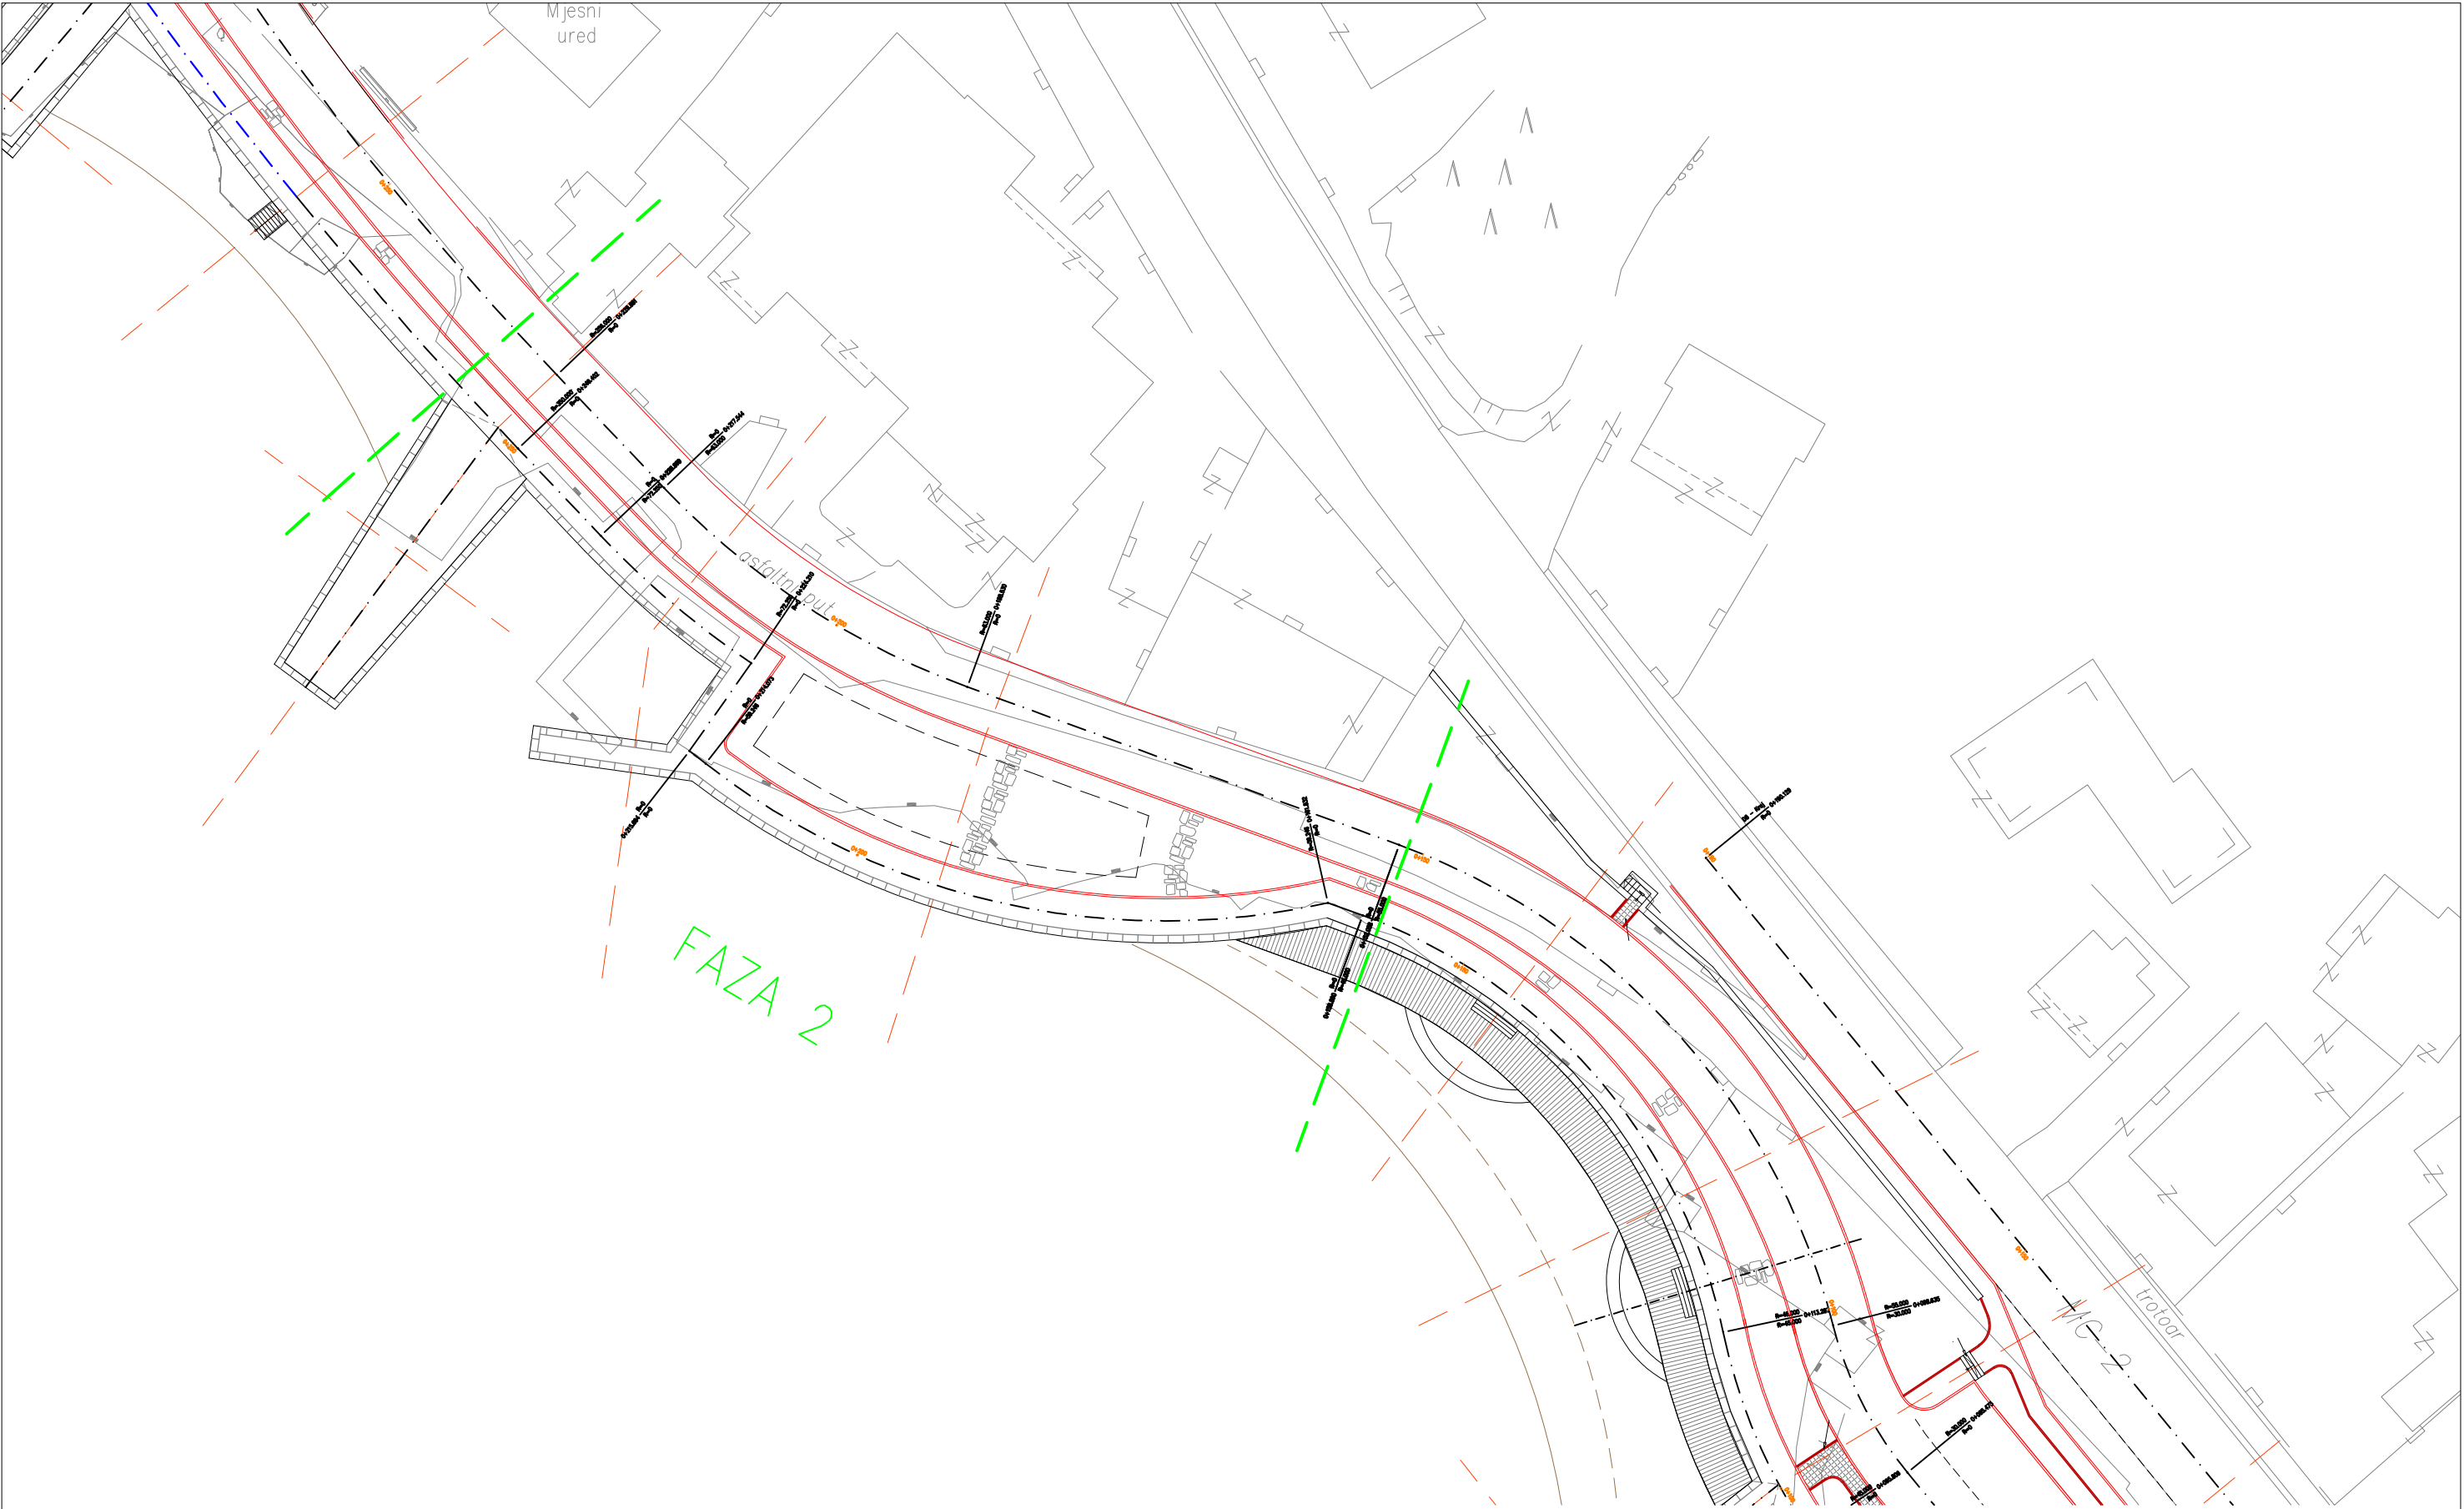

gradovina	SREDIŠNJI OBALNI POJAS	glavni projektant	J. GRBIĆ, dipl. ing. građ.	oznaka projekta	PU-1403
investitor	OPĆINA STARIGRAD	projektant	J. GRBIĆ, dipl. ing. građ.	datum izrade	08/2014
vrsta projekta	GLAVNI PROJEKT	sadržaj lista	PREGLEDNA SITUACIJA	mjerilo	1:1000
				broj lista	1.1.



gradovina	SREDIŠNJI OBALNI POJAS	glavni projektant	J. GRBIĆ, dipl. ing. građ.	oznaka projekta	PU-1403
investitor	OPĆINA STARIGRAD	projektant	J. GRBIĆ, dipl. ing. građ.	datum izrade	08/2014
vrsta projekta	GLAVNI PROJEKT	sadržaj lista	SITUACIJA - PODFAZA 3	mjerilo	1:500
				broj lista	1.1.