


DIO URBANISTIČKOG PLANA UREĐENJA UGOSTITELJSKO-TURISTIČKE ZONE "MILOVCI - GRABOVAČA"

MJ. 1:1000

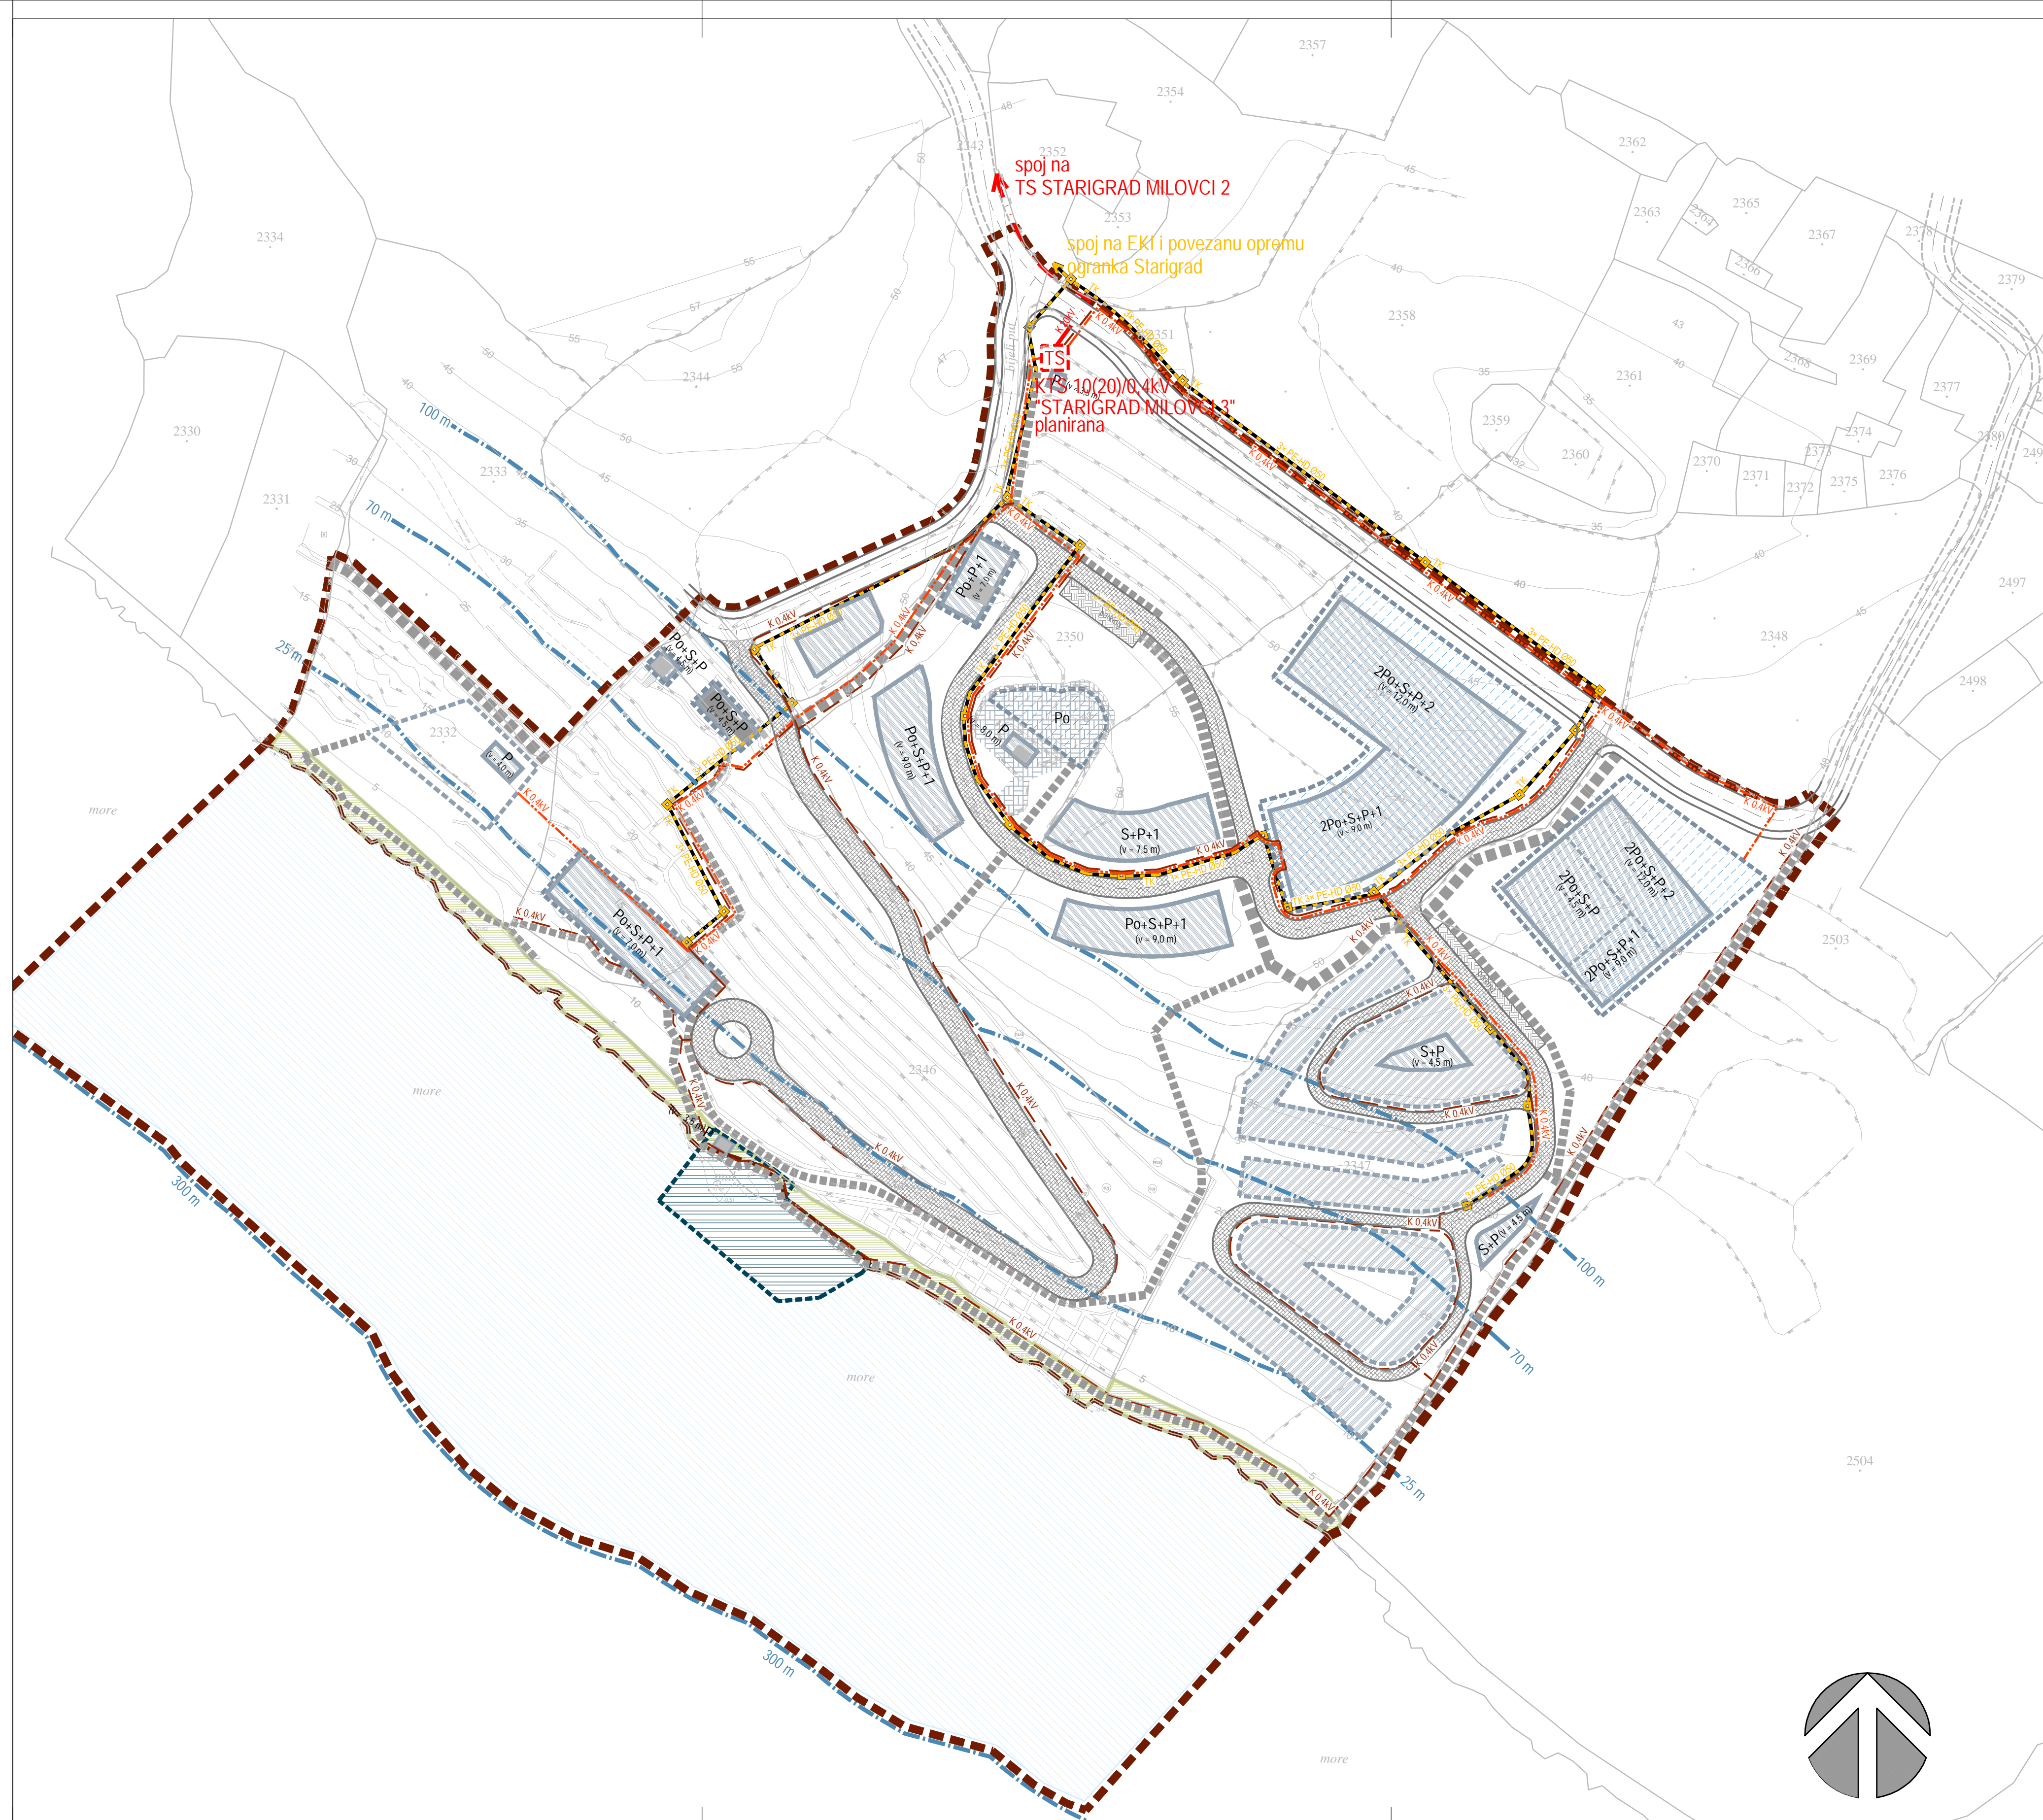

KAZALO

Granica obuhvata
 100 m
ZOP

ENERGETIKA

Trafostanica 10(20)/0,4kV - planirana
 VN kabel 10(20)kV - planirani
 NN kabel 0,4kV - planirani
 NN kabel JR 0,4kV - planirani

TELEKOMUNIKACIJE

TK kabel - planirani
 TK zdenac - planirani

PROJEKAT

Zupanja:	ZADARSKA STARIGRAD
Općina:	ZADARSKA STARIGRAD
Naziv prostornog plana:	DIO URBANISTIČKOG PLANA UREĐENJA UGOSTITELJSKO-TURISTIČKE ZONE "MILOVCI - GRABOVAČA"
Naziv kartografskog prikaza:	ENERGETSKI SUSTAV I TELEKOMUNIKACIJSKA MREŽA
Broj kartografskog prikaza:	2b.
Mjerilo kartografskog prikaza:	1:1000
Odluka o izradi Plana:	Odluka predstavničkog tijela o donošenju plana
"Službeni glasnik Zadarske županije" br. 5/15	"Službeni glasnik Zadarske županije" br. _/15
Javna rasprava (datum objave):	Javni uvid održan:
" " " 2015.	od: " " 2015. do: " " 2015.
Pečat tijela odgovornog za provođenje javne rasprave:	Odgovorna osoba za provođenje javne rasprave:
	Marin Čavić dipl.oec.
Suglasnost za Plan prema Članku 108. Zakona o prostornom uređenju ("Narodne Novine" br. 153/13)	
Broj suglasnosti: Klasa: _____ Ur. broj: _____ Datum: Zagreb, _____ 201_.	
Pravna osoba/tijelo koje je izradilo plan:	
Pečat pravne osobe/tijela koje je izradilo plan:	Odgovorna osoba:
	Željko Predovan, dipl. ing. arh.
Koordinator plana:	Željko Predovan, dipl. ing. arh.
Stručni tim u izradi plana:	
1. Željko Predovan, dipl. ing. arh. 2. Stephen Tony Brčić, dipl. ing. prost. pl. i urb. 3. Ivan Sutlovčić, dipl. ing. el.	4. Jure Grbić, dipl. ing. grad. 5. Luka Predovan, ing. grad. 6. Zlatko Adorić, grad. teh.
Pečat predstavničkog tijela:	Predsjednik predstavničkog tijela:
Istovjetnost ovog prostornog plana s izvornikom ovjestrava:	Pečat nadležnog tijela: