



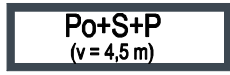








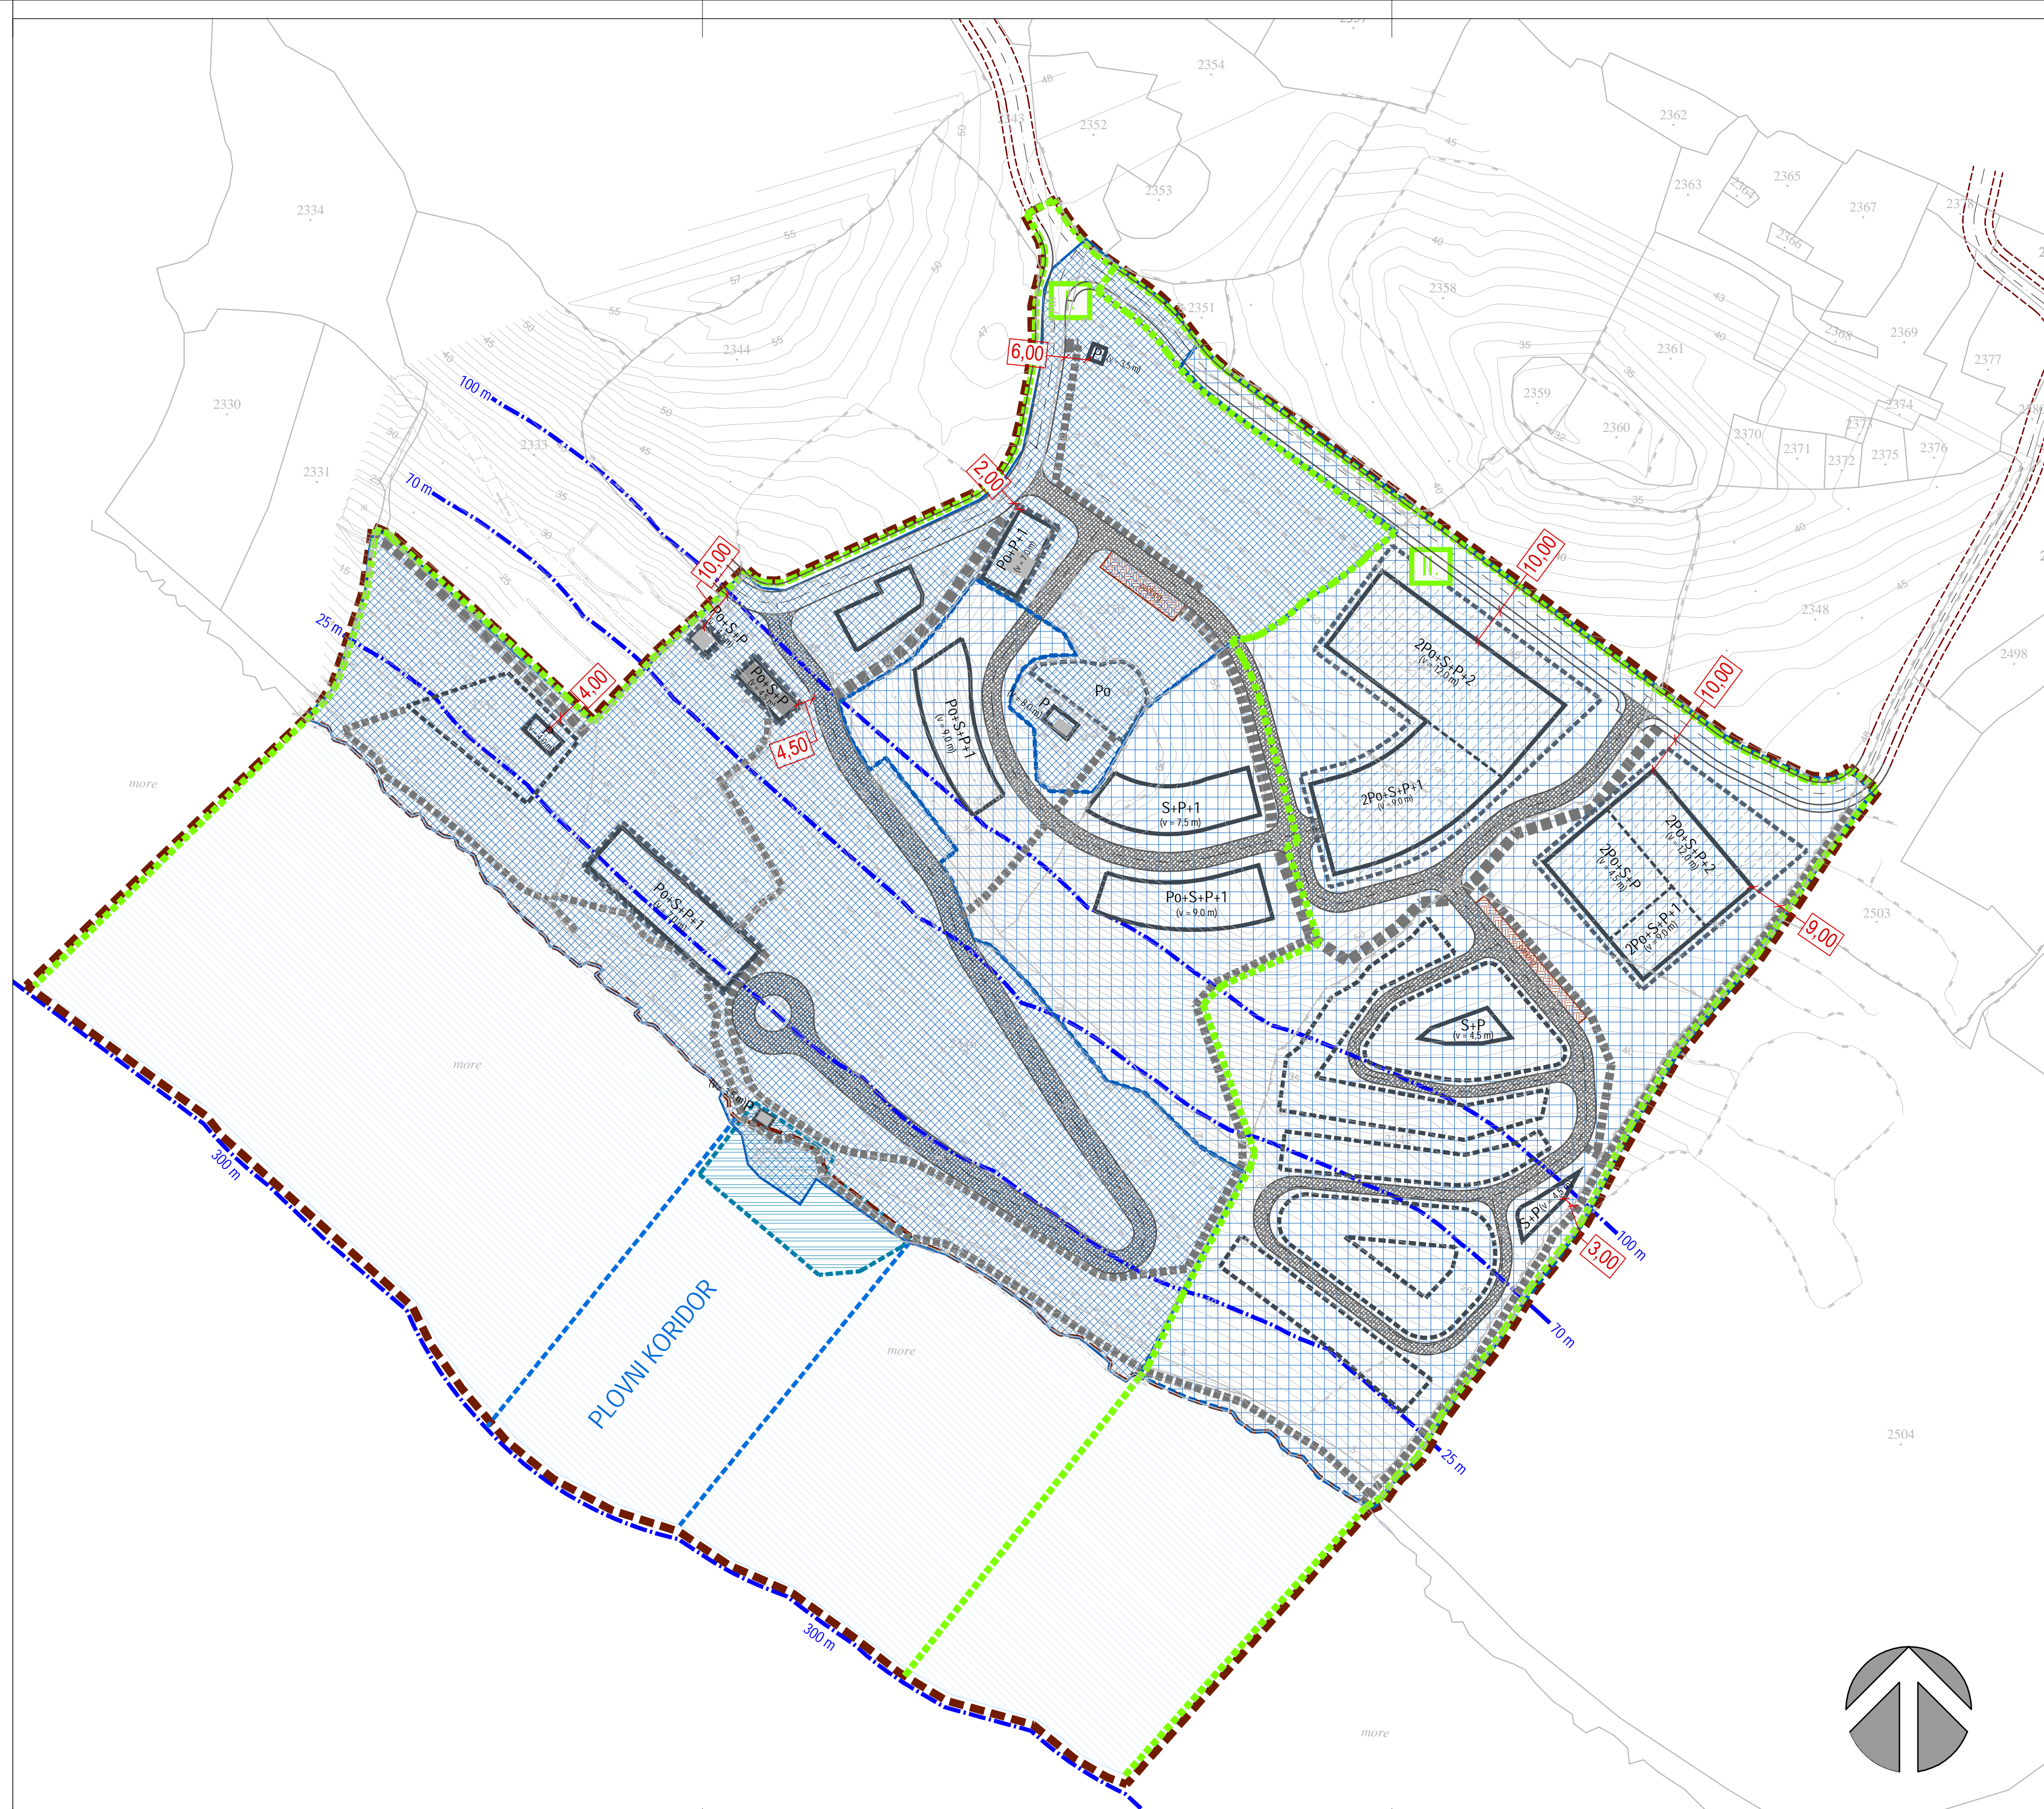


# DIO URBANISTIČKOG PLANA UREĐENJA UGOSTITELJSKO-TURISTIČKE ZONE "MILOVCI - GRABOVAČA"


MJ. 1:1000



## KAZALO

-  Granica obuhvata upu-a
-  100 m  
ZOP
-  IV. Oznaka i granica obuhvata građevne cjeline
-  Po+S+P (v=4.6m) Građivi dio građevne cjeline i dopuštena katnost i visina građevina
-  Površina u kojoj se može postaviti smještajna jedinica kampa
-  Podrumska etaža
-  21.00 Najmanja (a ne obvezna) udaljenost od međe od međe građevne čestice
-  Neizgrađeni dio GP-a (nova gradnja i uređenje površina)
-  Izgrađeni dio GP-a (urbana obnova i dovršavanje dijela GP-a)
-  Parkirališne površine
-  Pješačko-kolne površine
-  Pješački pravci
-  Područje priveza

## PROJEKAT

Zupanija:	ZADARSKA
Općina:	STARIGRAD
Naziv prostornog plana:	DIO UPU UGOSTITELJSKO-TURISTIČKE ZONE "MILOVCI - GRABOVAČA"
Naziv kartografskog prikaza:	NAČIN I UVJETI GRADNJE
Broj kartografskog prikaza:	4.
Mjerilo kartografskog prikaza:	1:1000
Odluka o izradi Plana:	Odluka predstavničkog tijela o donošenju plana
"Službeni glasnik Zadarske županije" br. 5/15	"Službeni glasnik Zadarske županije" br. _/15
Javna rasprava (datum objave):	Javni uvid održan:
" " " 2015.	od: " " 2015.
	do: " " 2015.
Pečat tijela odgovornog za provođenje javne rasprave:	Odgovorna osoba za provođenje javne rasprave:
	Marin Čavić dipl.oec.
Suglasnost za Plan prema Članku 108. Zakona o prostornom uređenju ("Narodne Novine" br. 153/13)	
Broj suglasnosti: Klasa: _____ Ur. broj: _____ Datum: Zagreb, _____ 201_.	
Pravna osoba/tijelo koje je izradilo plan:	
Pečat pravne osobe/tijela koje je izradilo plan:	Odgovorna osoba:
	Željko Predovan, dipl. ing. arh.
Koordinator plana:	Željko Predovan, dipl. ing. arh.
Stručni tim u izradi plana:	
1. Željko Predovan, dipl. ing. arh. 2. Stephen Tony Brčić, dipl. ing. prost. pl. i urb. 3. Ivan Sutlović, dipl. ing. el.	4. Jure Grbić, dipl. ing. grad. 5. Luka Predovan, ing. grad. 6. Zlatko Adorić, grad. teh.
Pečat predstavničkog tijela:	Predsjednik predstavničkog tijela:
Istovjetnost ovog prostornog plana s izvornikom ovjersava:	Pečat nadležnog tijela: