


# DIO URBANISTIČKOG PLANA UREĐENJA UGOSTITELJSKO-TURISTIČKE ZONE "MILOVCI - GRABOVAČA"


MJ. 1:1000

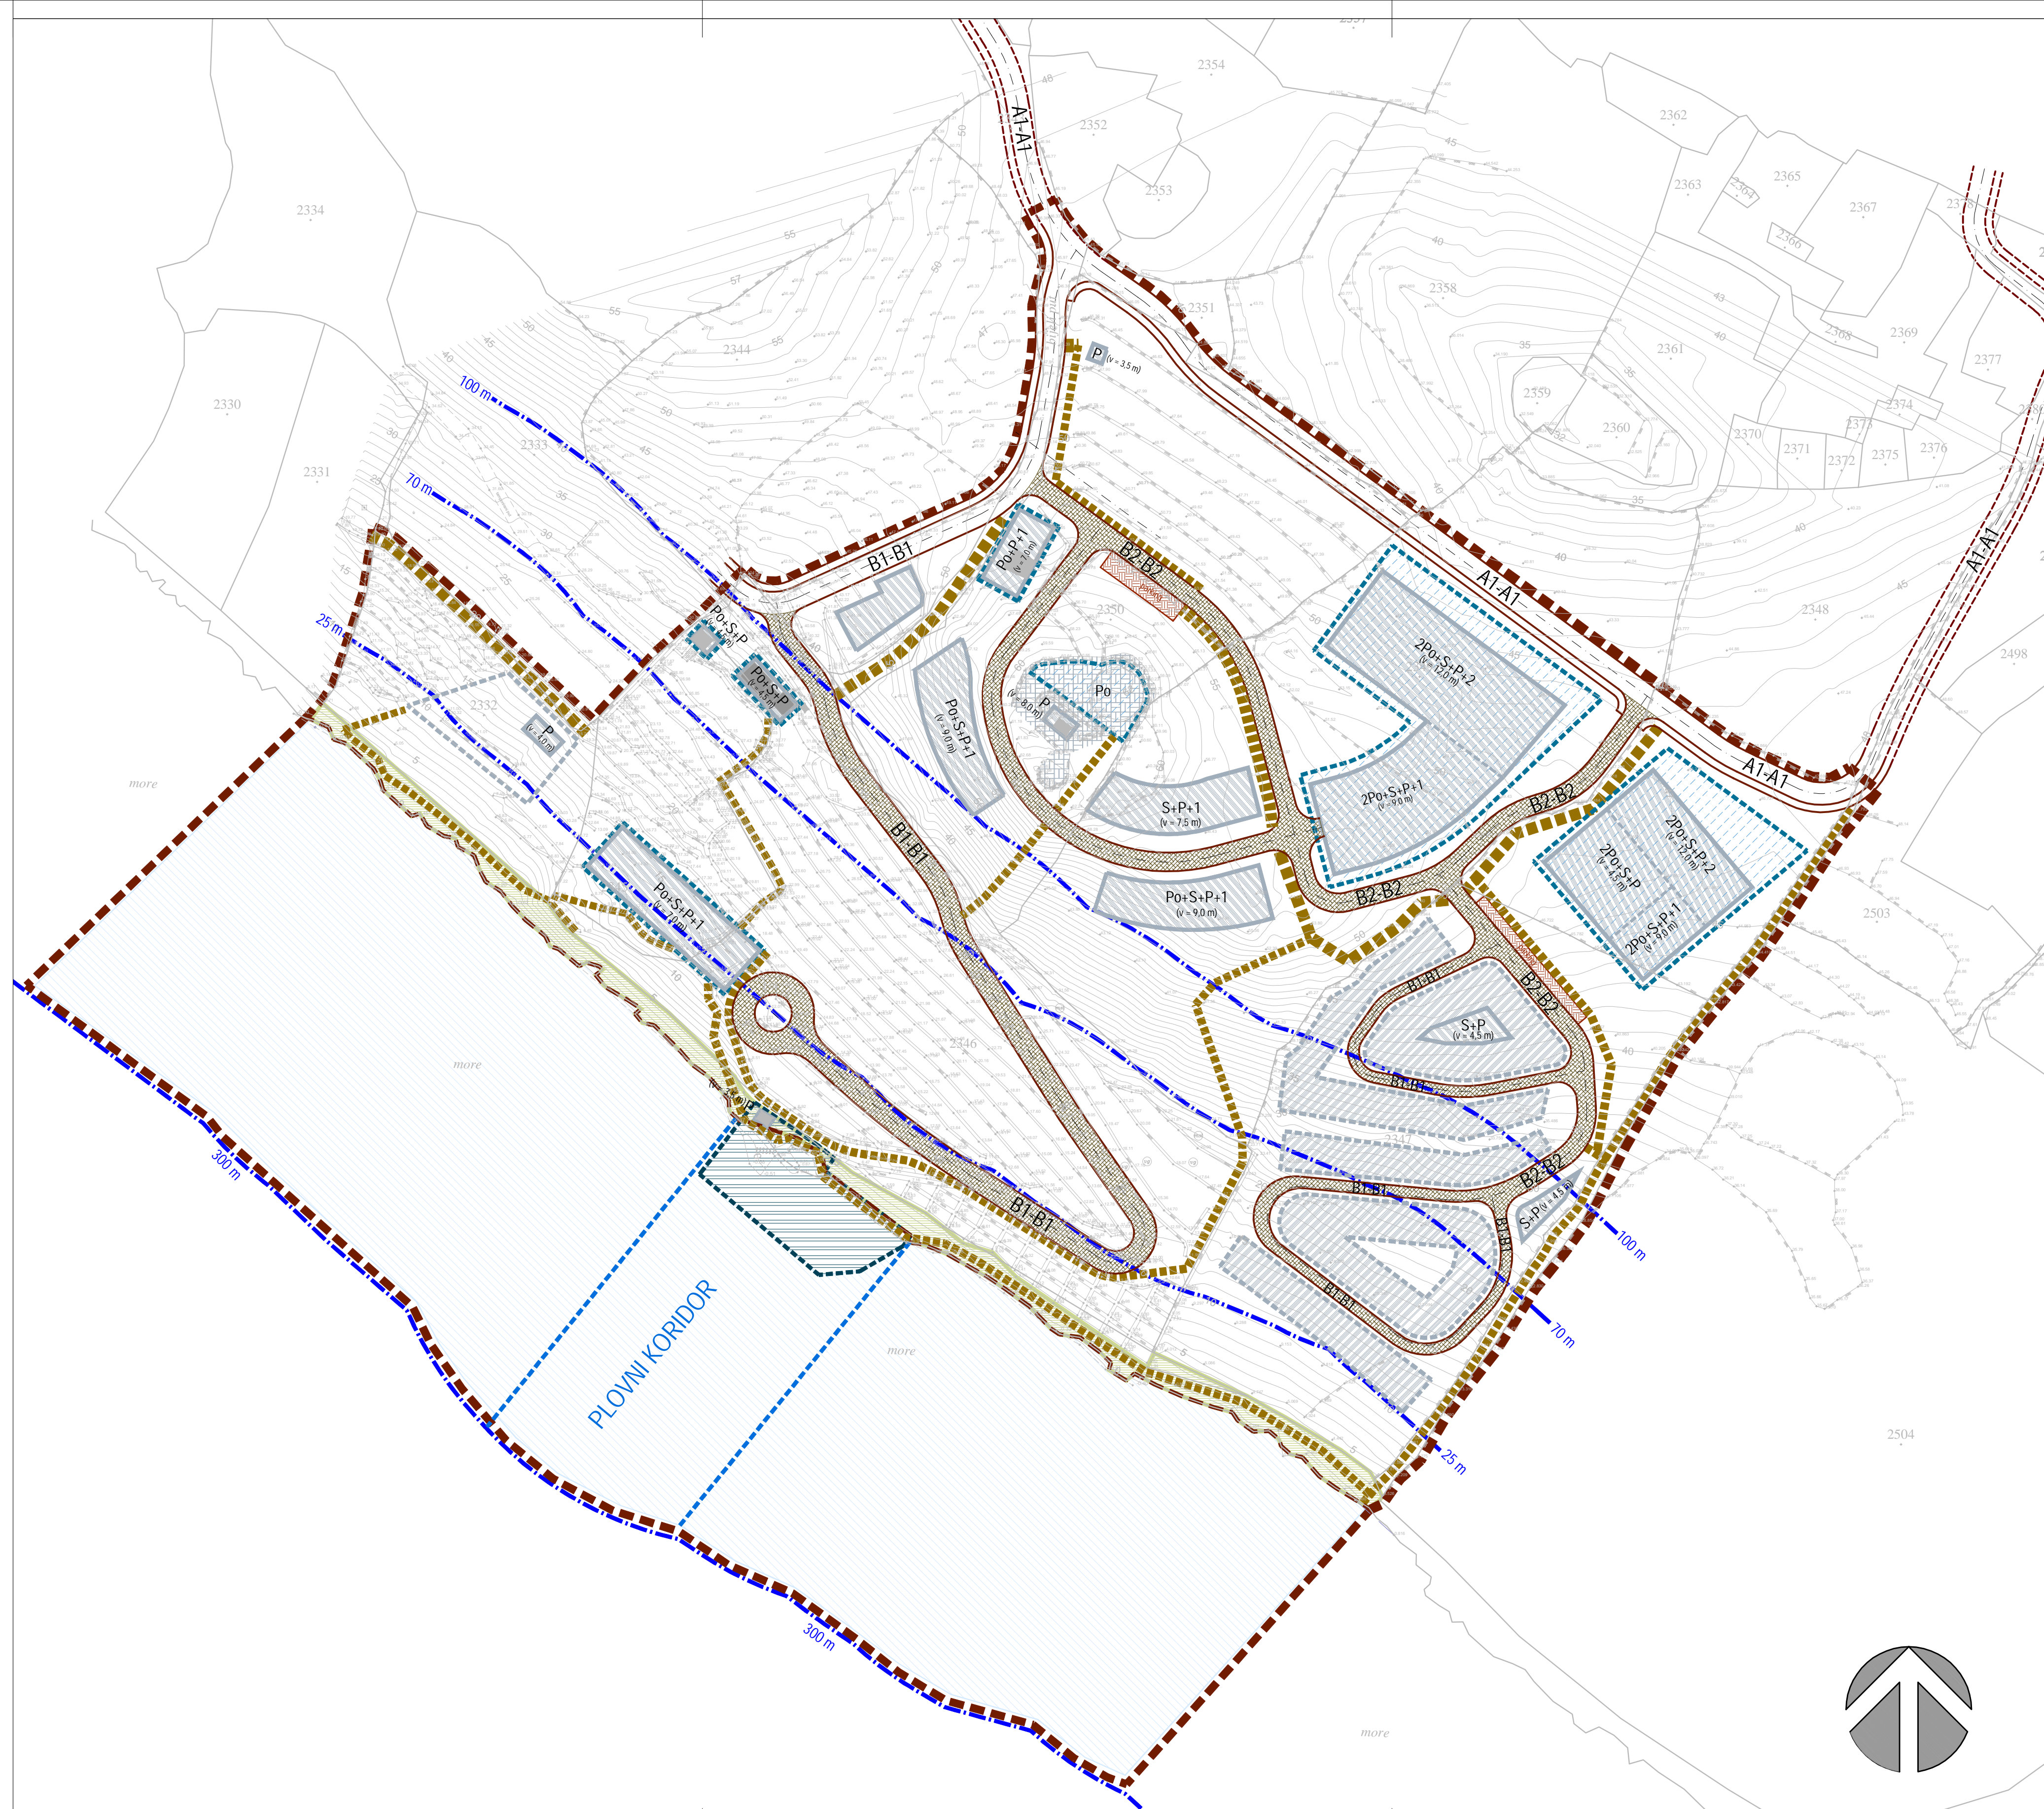

## KAZALO

- Granica obuhvata
- ZOP
- Planirana prometnica
- Prijedlog prometnice - konačni profil i trasa utvrdit će se projektnom dokumentacijom
- Planirana parkirališna površina
- Površine u kojima se mogu planirati podzemne garaže
- Oznaka profila planirane prometnice
- Planirana pješačko-kolna površina
- Planirani pješački pravac
- Planirano privezište

## Normalni poprečni profili:

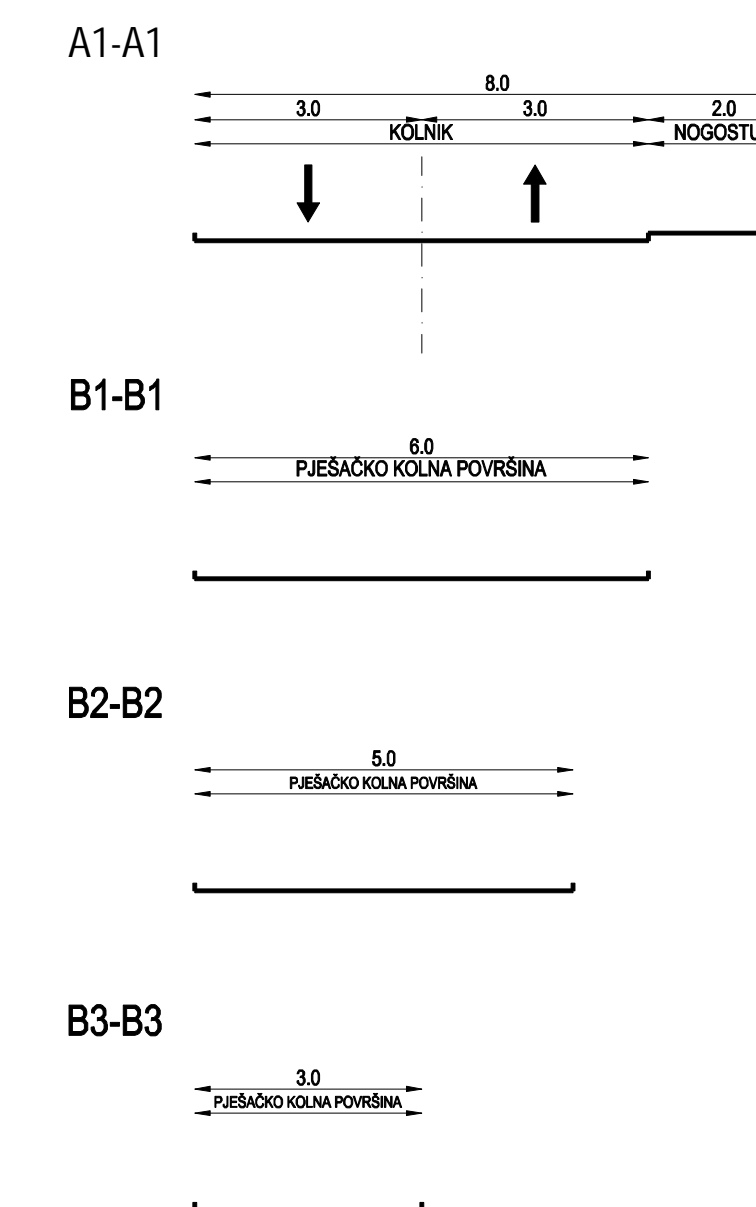

## PRIJEDLOG PLANA

Županija:	ZADARSKA
Općina:	STARIGRAD
Naziv prostornog plana:	DIO UPU UGOSTITELJSKO-TURISTIČKE ZONE "MILOVCI - GRABOVAČA"
Naziv kartografskog prikaza:	PROMETNA I ULIČNA MREŽA
Broj kartografskog prikaza:	2a.
Mjerilo kartografskog prikaza:	1:1000
Odluka o izradi Plana:	Odluka predstavničkog tijela o donošenju plana
"Službeni glasnik Zadarske županije" br. 5/15	"Službeni glasnik Zadarske županije" br. _/15
Javna rasprava (datum objave):	Javni uvid održan:
" " " 2015.	od: _ _ 2015.
	do: _ _ 2015.
Pečat tijela odgovornog za provođenje javne rasprave:	Odgovorna osoba za provođenje javne rasprave:
	Marin Čavić dipl.oec.
Suglasnost za Plan prema Članku 108. Zakona o prostornom uređenju ("Narodne Novine" br. 153/13)	
Broj suglasnosti: Klasa: _____	Ur. broj: _____ Datum: Zagreb, _ _ 201_.
Pravna osoba/tijelo koje je izradilo plan:	
Pečat pravne osobe/tijela koje je izradilo plan:	Odgovorna osoba:
	Željko Predovan, dipl. ing. arh.
Kordinator plan:	
Željko Predovan, dipl. ing. arh.	
Stručni tim u izradi plana:	
1. Željko Predovan, dipl. ing. arh. 4. Jure Grbić, dipl. ing. grad.	
2. Stephen Tony Brčić, dipl. ing. prost. pl. i urb. 5. Luka Predovan, ing. grad.	
3. Ivan Sutlović, dipl. ing. el. 6. Zlatko Adorić, grad. teh.	
Pečat predstavničkog tijela:	Predsjednik predstavničkog tijela:
Istovjetnost ovog prostornog plana s izvornikom potvrđava:	Pečat nadležnog tijela: