
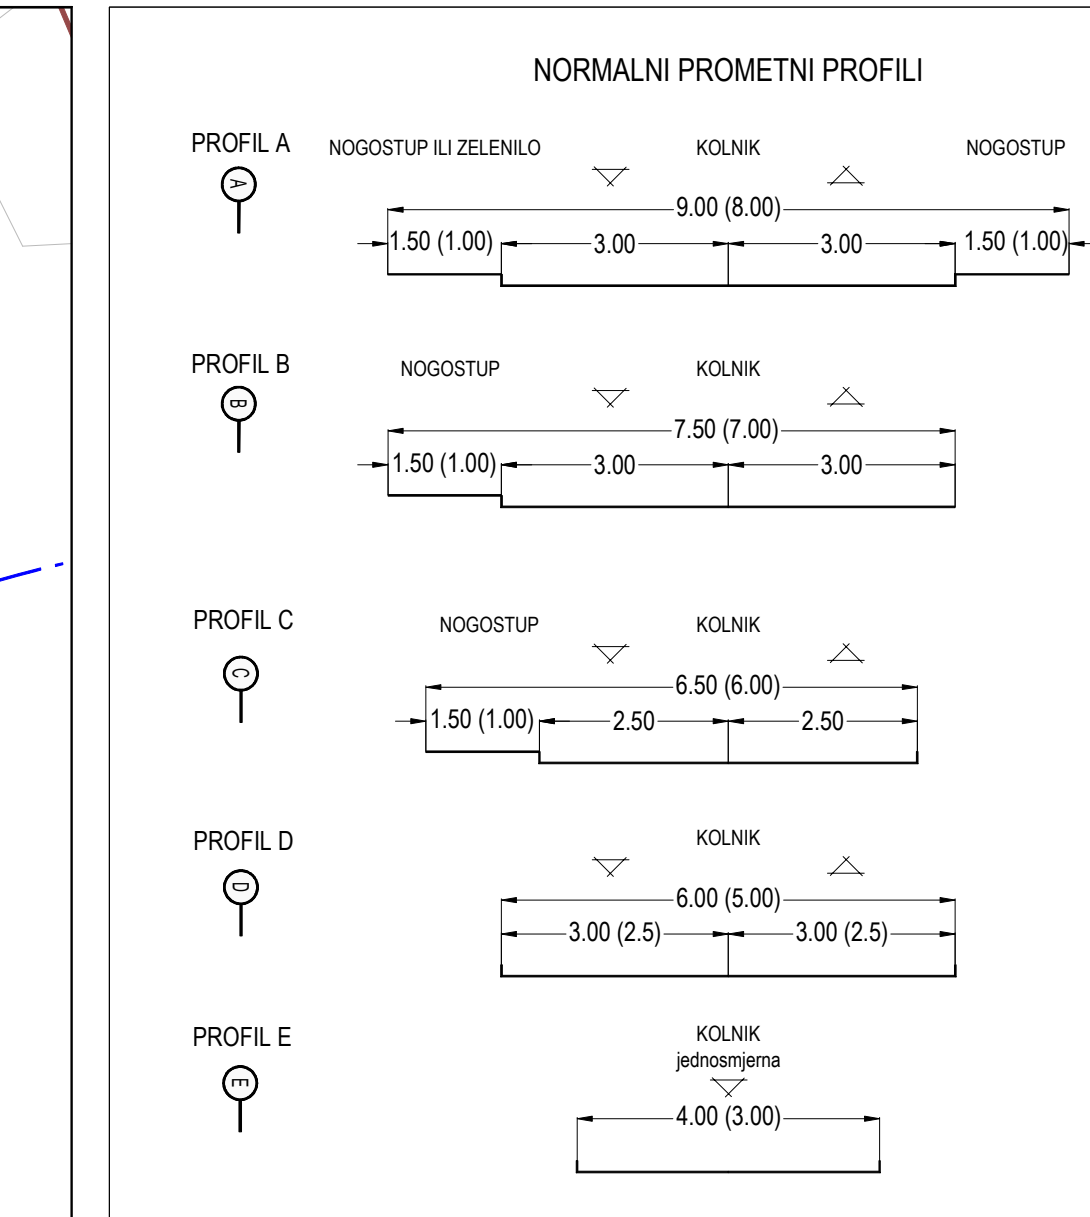


 

- 0. GRANICE:**
- 0.1. Teritorijalne granice
- Administrativna granica općine
 - Administrativna granica naselja
- 0.2. Ostale granice
- Prostor ograničenja (ZOP)
 - Gravevinsko područje naselja
 - Obuhvat neuređenog dijela GP-a za kojeg je obvezna izrada UPU-a
 - UPU ili DPU koji je na snazi

- 1. PROSTORI/POVRŠINE ZA RAZVOJ I UREĐENJE**
- 1.1. Razvoj i uređenje naselja
- Izgrađeni dio GP naselja
 - gusto izgrađeni dio
 - Neizgrađeni dio GP naselja
 - T3 - Ugošteljsko turistička namjena: T3 - (auto) kamp
 - Javna zelena površina: Z3 - odmoriste
- 1.2. Razvoj i uređenje prostora/površina izvan naselja
- Ugošteljsko turistička namjena: T2 - turističko naselje, T3 - (auto) kamp
 - Zona tradicijskih naseobina
 - Groblje

- 2. PROMET**
- 2.1. Cestovni promet
- DC8 - Državna cesta (postojeća)
 - LC63153 - Lokalna cesta (postojeća)
 - Zaštitni koridor planirane prometnice van naselja
 - Planirana nova prometnica ili rekonstrukcija postojeće
- 2.2. Pomorski promet
- Morska luka otvorena za javni promet (luka lokalnog značaja)
 - Komunalni vez (izdvojeni dio luke otvorene za javni promet)

- 3. UVJETI KORIŠTENJA I ZAŠTITE POVRŠINA**
- 3.1. Područja posebnih uvjeta korištenja
- Zaštićena sakralna građevina
 - Pučka graditeljska cjelina - etnografski značajan sklop
 - Pučka graditeljska cjelina - etnografski značajno područje
 - Pučka graditeljska cjelina - ostala
 - Sportsko rekreacijska namjena: - uređena morska plaža
 - prirodna morska plaža

OPĆINA STARIGRAD

PROSTORNI PLAN

UREĐENJA OPĆINE

IZMJENE I DOPUNE 2018. GODINE

GRAĐEVINSKO PODRUČJE NASELJA

TRIBANJ-KRUŠĆICA

mjenilo 1:5000

Županija:	ZADARSKA
Općina:	STARIGRAD
Naziv prostornog plana:	IZMJENE I DOPUNE PPUO STARIGRAD
Naziv kartografskog prikaza:	GRAĐEVINSKO PODRUČJE NASELJA: TRIBANJ-KRUŠĆICA
Broj kartografskog prikaza:	Mjerilo kartografskog prikaza:
4c	1:5 000
Odluka o izradi prostornog plana	Odluka predstavničkog tijela o donošenju plana
"SL. GLASNIK ZADARSKOG ŽUPANIJE" br. 06/17	"SL. GLASNIK ZADARSKOG ŽUPANIJE" br. 18/18
Javna rasprava (datum objave): "Zadarski list", 4. siječnja 2018. godine	Javni uvid održan od: 15. siječnja 2018. do: 29. siječnja 2018. godine
Ponovna javna rasprava (datum objave): "Zadarski list", 6. srpnja 2018. godine	Javni uvid održan od: 16. srpnja do: 23. srpnja 2018. godine
Pečat tijela odgovornog za provođenje javne rasprave:	Odgovorna osoba za provođenje javne rasprave:
	Mari Čavčić dipl.oec.
Suglasnost za Plan prema Članku 108. Zakona o prostornom uređenju ("Narodne Novine" br.153/13, 65/17)	
Broj suglasnosti: Klasa:350-02/18-11/30 Ur. broj:531-05-1-1-2-18-2 datum: 30. listopada 2018. godine	
Pravna osoba/tijelo koje je izradio plan:	GRAĐEVINSKO PODRUČJE NASELJA: TRIBANJ-KRUŠĆICA
Pečat pravne osobe/tijela koje je izradio plan:	Odgovorna osoba:
	Željko Predovan, dipl. ing. arh.
Odgovorni voditelj:	Željko Predovan, dipl. ing. arh.
Stručni tim u izradi plana:	1. Željko Predovan, dipl. ing. arh. 2. Stephen Tony Bčić, dipl. ing. upp. 3. Ivan Sultović, dipl. ing. el. 4. Jure Grbić, dipl. ing. grad.
Pečat predstavničkog tijela:	Predsjednik predstavničkog tijela:
	Mario Marasović, dipl. ing. grad
Istovjetnost ovog prostornog plana s izvornikom potvrđuje:	Pečat nadležnog tijela:
(ime, prezime i potpis)	

UI. Kralja Tvrtka 3, 23000 ZADAR

BLOCK-PROJEKT d.o.o.

za arhitekturu i prostorno planiranje

UI. Kralja Tvrtka 3, 23000 Zadar

tel: 023 492 080

fax: 023 492 088

e-mail: block-projekt@optinet.hr