


IZMJENA URBANISTIČKOG PLANA UREĐENJA DIJELA UGOSTITELJSKO-TURISTIČKE ZONE "MILOVCI - GRABOVAČA"

MJ. 1:1000

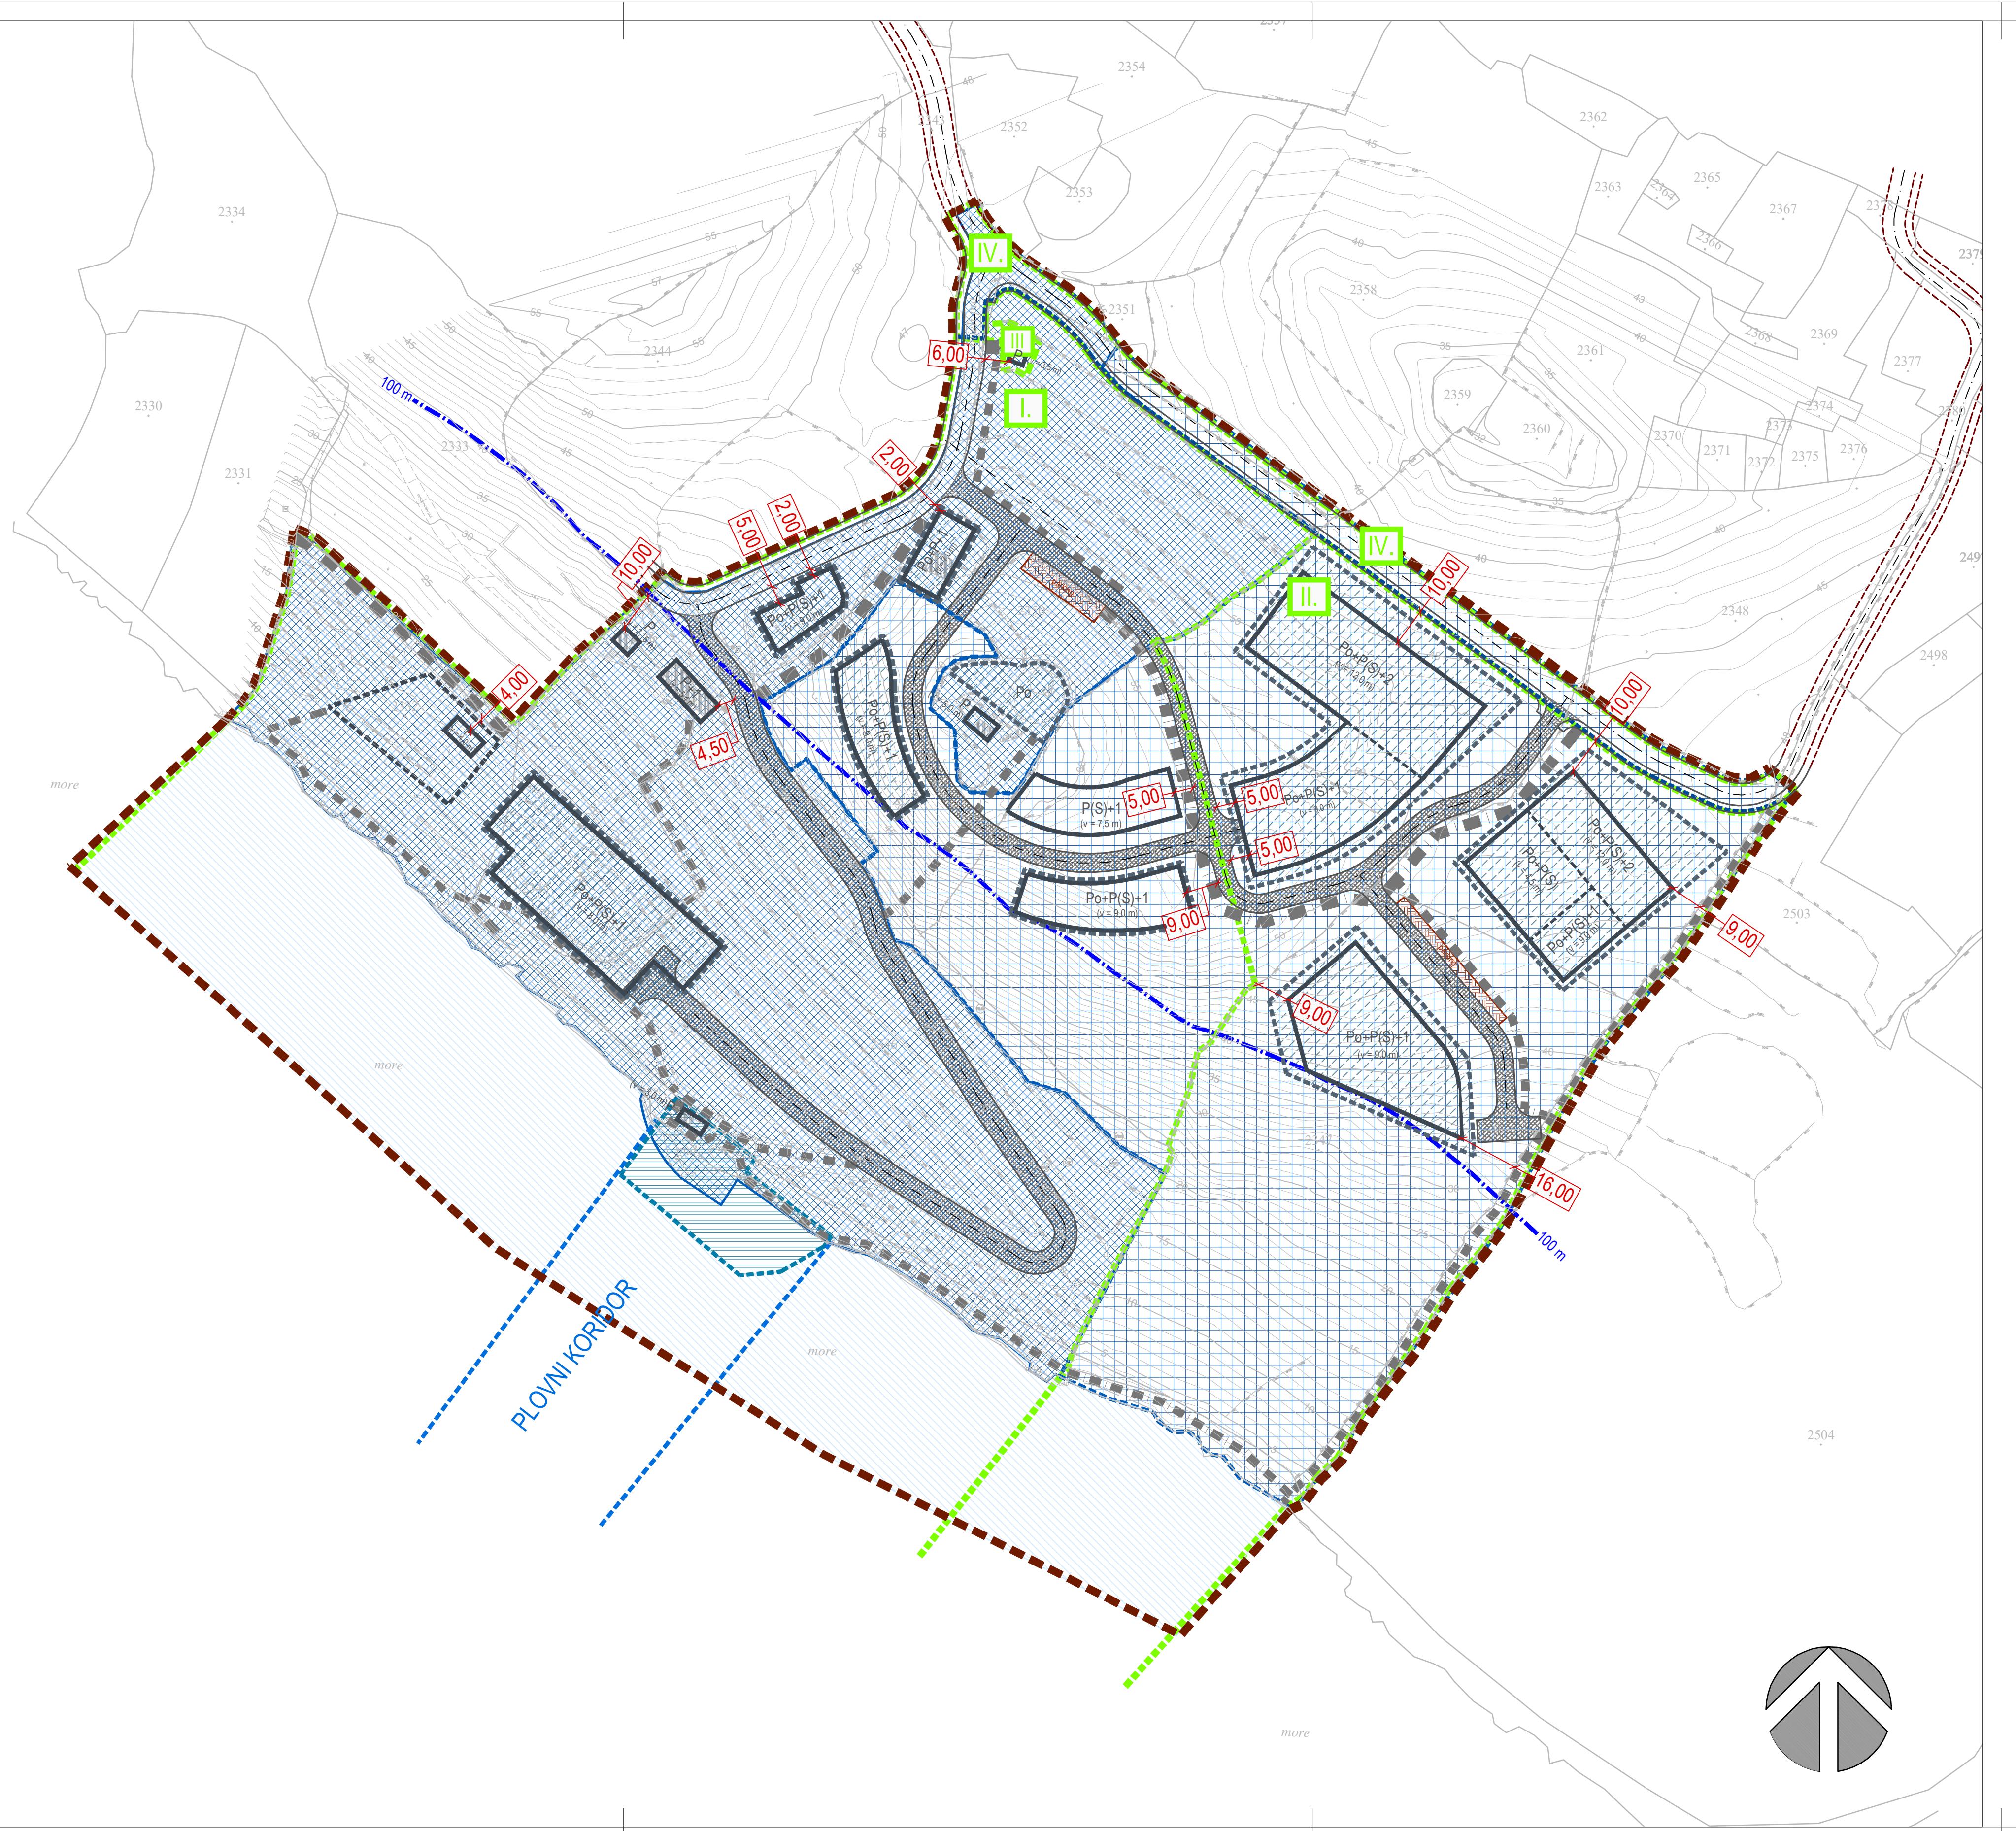

KAZALO

- Granica obuhvata upu-a
- 100 m
- ZOP
- Regulacijski pravac
- IV. — Oznaka i granica obuhvata prostorne celine
- Po+P(S) (v=4,5m) — Gradivi dio građevne čestice i dopuštena katnost i visina građevina
- Podrumska etaža
- 21.00 — Najmanja (a ne obvezna) udaljenost od međe građevne čestice
- Neizgrađeni dio GP-a (nova gradnja i uređenje površina)
- Izgrađeni dio GP-a (urbana obnova i dovršavanje dijela GP-a)
- Parkirališna površina
- Pješačko-kolna površina
- Pješački pravac
- Područje privežta

PRIJEDLOG PLANA

| | | | |
|---|--|--------------------------------|--------|
| Županija: | ZADARSKA | | |
| Opcina: | STARIGRAD | | |
| Naziv prostornog plana: | IZMJENA UPU DIJELA UGOSTITELJSKO-TURISTIČKE ZONE "MILOVCI - GRABOVAČA" | | |
| Naziv kartografskog prikaza: | NAČIN I UVJETI GRADNJE | | |
| Broj kartografskog prikaza: | 4. | Mjerilo kartografskog prikaza: | 1:1000 |
| Odluka o izradi Plana: | Odluka predstavničkog tijela o donošenju plana | | |
| "Službeni glasnik Zadarske županije" br. 06/17 | "Službeni glasnik Zadarske županije" br. ____ | | |
| Javna rasprava (datum objave): | Javni uvid održan: | | |
| "Zadarski list" . . . 2017. | od: ____ 2017. do: ____ 2017. | | |
| Pečat tijela odgovornog za provođenje javne rasprave: | Odgovorna osoba za provođenje javne rasprave: Marin Čavić dipl.oec. | | |
| Suglasnost za Plan prema Članku 108. Zakona o prostornom uređenju ("Narodne Novine" br. 153/13) | Datum: Zagreb, . . . 201____ | | |
| Broj suglasnosti Klasi: Ur.broj: | Pravna osobiteljko je izradio plan: | | |
| Pravna osobiteljko je izradio plan: | Odgovorna osoba: Željko Predovan, dipl. ing. arh. | | |
| Pečat pravne osobiteljke koja je izradio plan: | Odgovorni voditelj: Željko Predovan, dipl. ing. arh. | | |
| Stručni tim u izradi plana: | 1. Željko Predovan, dipl. ing. arh. 2. Stephen Tony Brčić, dipl. ing. prost. pl. i urb. | | |
| Pečat predstavničkog tijela: | Predsjednik predstavničkog tijela: Istovjetnost ovog prostornog plana s izvornikom objavlja: | | |
| Istovjetnost ovog prostornog plana s izvornikom objavlja: | Pečat nadležnog tijela: Pečat nadležnog tijela: | | |