


IZMJENA URBANISTIČKOG PLANA UREĐENJA DIJELA UGOSTITELJSKO-TURISTIČKE ZONE "MILOVCI - GRABOVAČA"

MJ. 1:1000

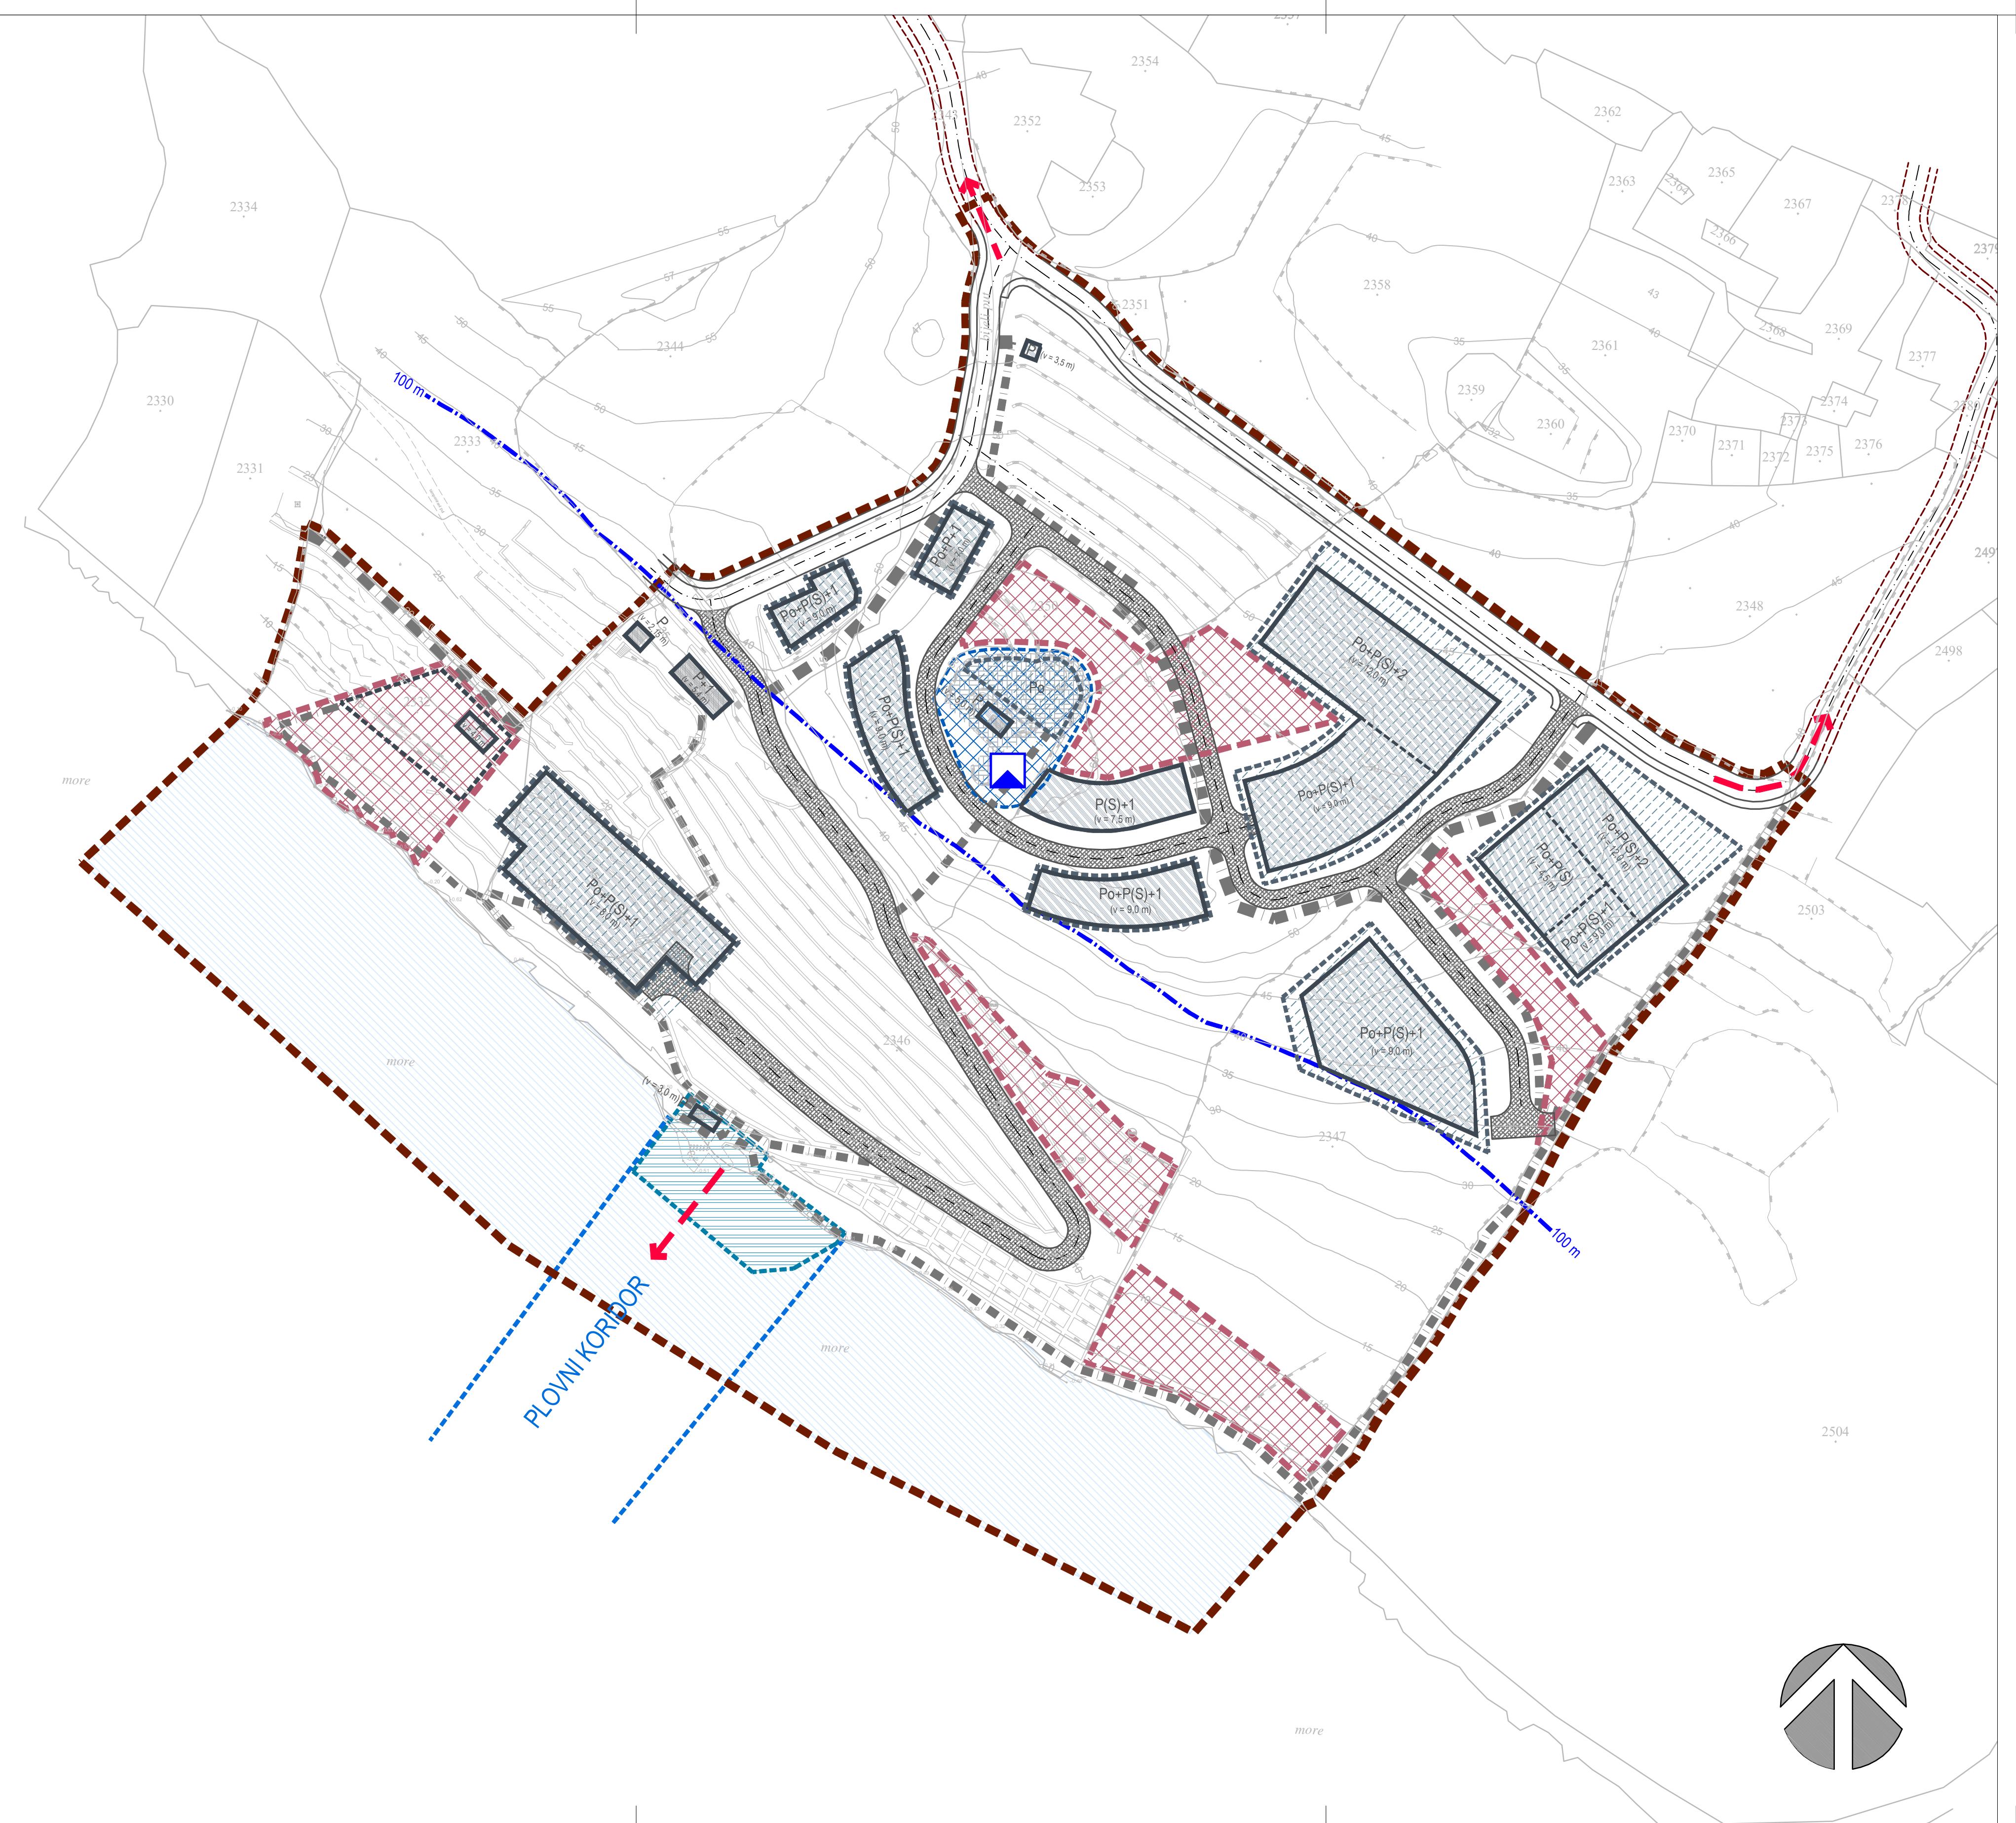

KAZALO

- Granica obuhvata UPU-a
- ZOP
- Glavni pravci evakuacije u izvanrednim uvjetima
- Površine na kojima je moguće izmjешtanje ljudi van zona ugroza kao mjesto okupljanja osoba za privremeni smještaj i evakuaciju
- Gradivi dio građevne čestice
- Područje privežista

MJERE ZAŠTITE I SPAŠAVANJA

- Glavni pravci evakuacije u izvanrednim uvjetima
- Površine na kojima je moguće izmjeshtanje ljudi van zona ugroza kao mjesto okupljanja osoba za privremeni smještaj i evakuaciju

Gradivi dio građevne čestice

Područje privežista

MJERE ZAŠTITE PRIRODE

- cijelo kopneno područje u obuhvatu Plana
- Park prirode Velebit
- Međunarodno važno područje za ptice – "HR1000022" Područje parka prirode "Velebit"
- Područje važno za ptice – Nacionalna ekološka mreža "HR5000022", Park prirode Velebit

MJERE ZAŠTITE KULTURNE BAŠTINE

- Arheološko nalazište - kopneno

PRIJEDLOG PLANA

Županija:	ZADARSKA		
Općina:	STARIGRAD		
Naziv prostornog plana:	IZMJENA UPU DIJELA UGOSTITELJSKO-TURISTIČKE ZONE "MILOVCI - GRABOVAČA"		
Naziv kartografskog prikaza:	UVJETI KORIŠTENJA, UREĐENJA I ZAŠTITE POVRŠINA: zaštita prirode i posebne mjere zaštite		
Broj kartografskog prikaza:	3b.	Mjerilo kartografskog prikaza:	1:1000
Odluka o izradi Plana:		Odluka predstavničkog tijela o donošenju plana:	"Službeni glasnik Zadarske županije" br. __/__
Javna rasprava (datum objave):		Javni uvid održan:	od: __ 2017. do: __ 2017.
"Zadarski list" ___. 2017.		Pečat tijela odgovornog za provođenje javne rasprave:	Odgovorna osoba za provođenje javne rasprave: Marin Čavić dipl.oec.
Suglasnost za Plan prema Članku 108. Zakona o prostornom uređenju ("Narodne Novine" br.153/13)		Pravna osobiteljko koje je izradio plan:	Pečat pravne osobiteljko koje je izradio plan: Željko Predovan, dipl. ing. arh.
Broj suglasnosti: Klase: Ur.broj:		Pečat predstavničkog tijela:	Pečat predstavničkog tijela: Željko Predovan, dipl. ing. arh.
Pravna osobiteljko koje je izradio plan:		Predsjednik predstavničkog tijela:	Predsjednik predstavničkog tijela: Željko Predovan, dipl. ing. arh.
Odgovorni voditelj:	Željko Predovan, dipl. ing. arh.	Istovjetnost ovog prostornog plana s izvornikom ovjera:	Pečat nadležnog tijela: _____ Pečat nadležnog tijela: _____
Stručni tim u izradi plana:	1. Željko Predovan, dipl. ing. arh. 2. Stephen Tony Brčić, dipl. ing. prost. pl. i urb.		
Pečat predstavničkog tijela:		Predsjednik predstavničkog tijela:	
Istovjetnost ovog prostornog plana s izvornikom ovjera:		Pečat nadležnog tijela:	