

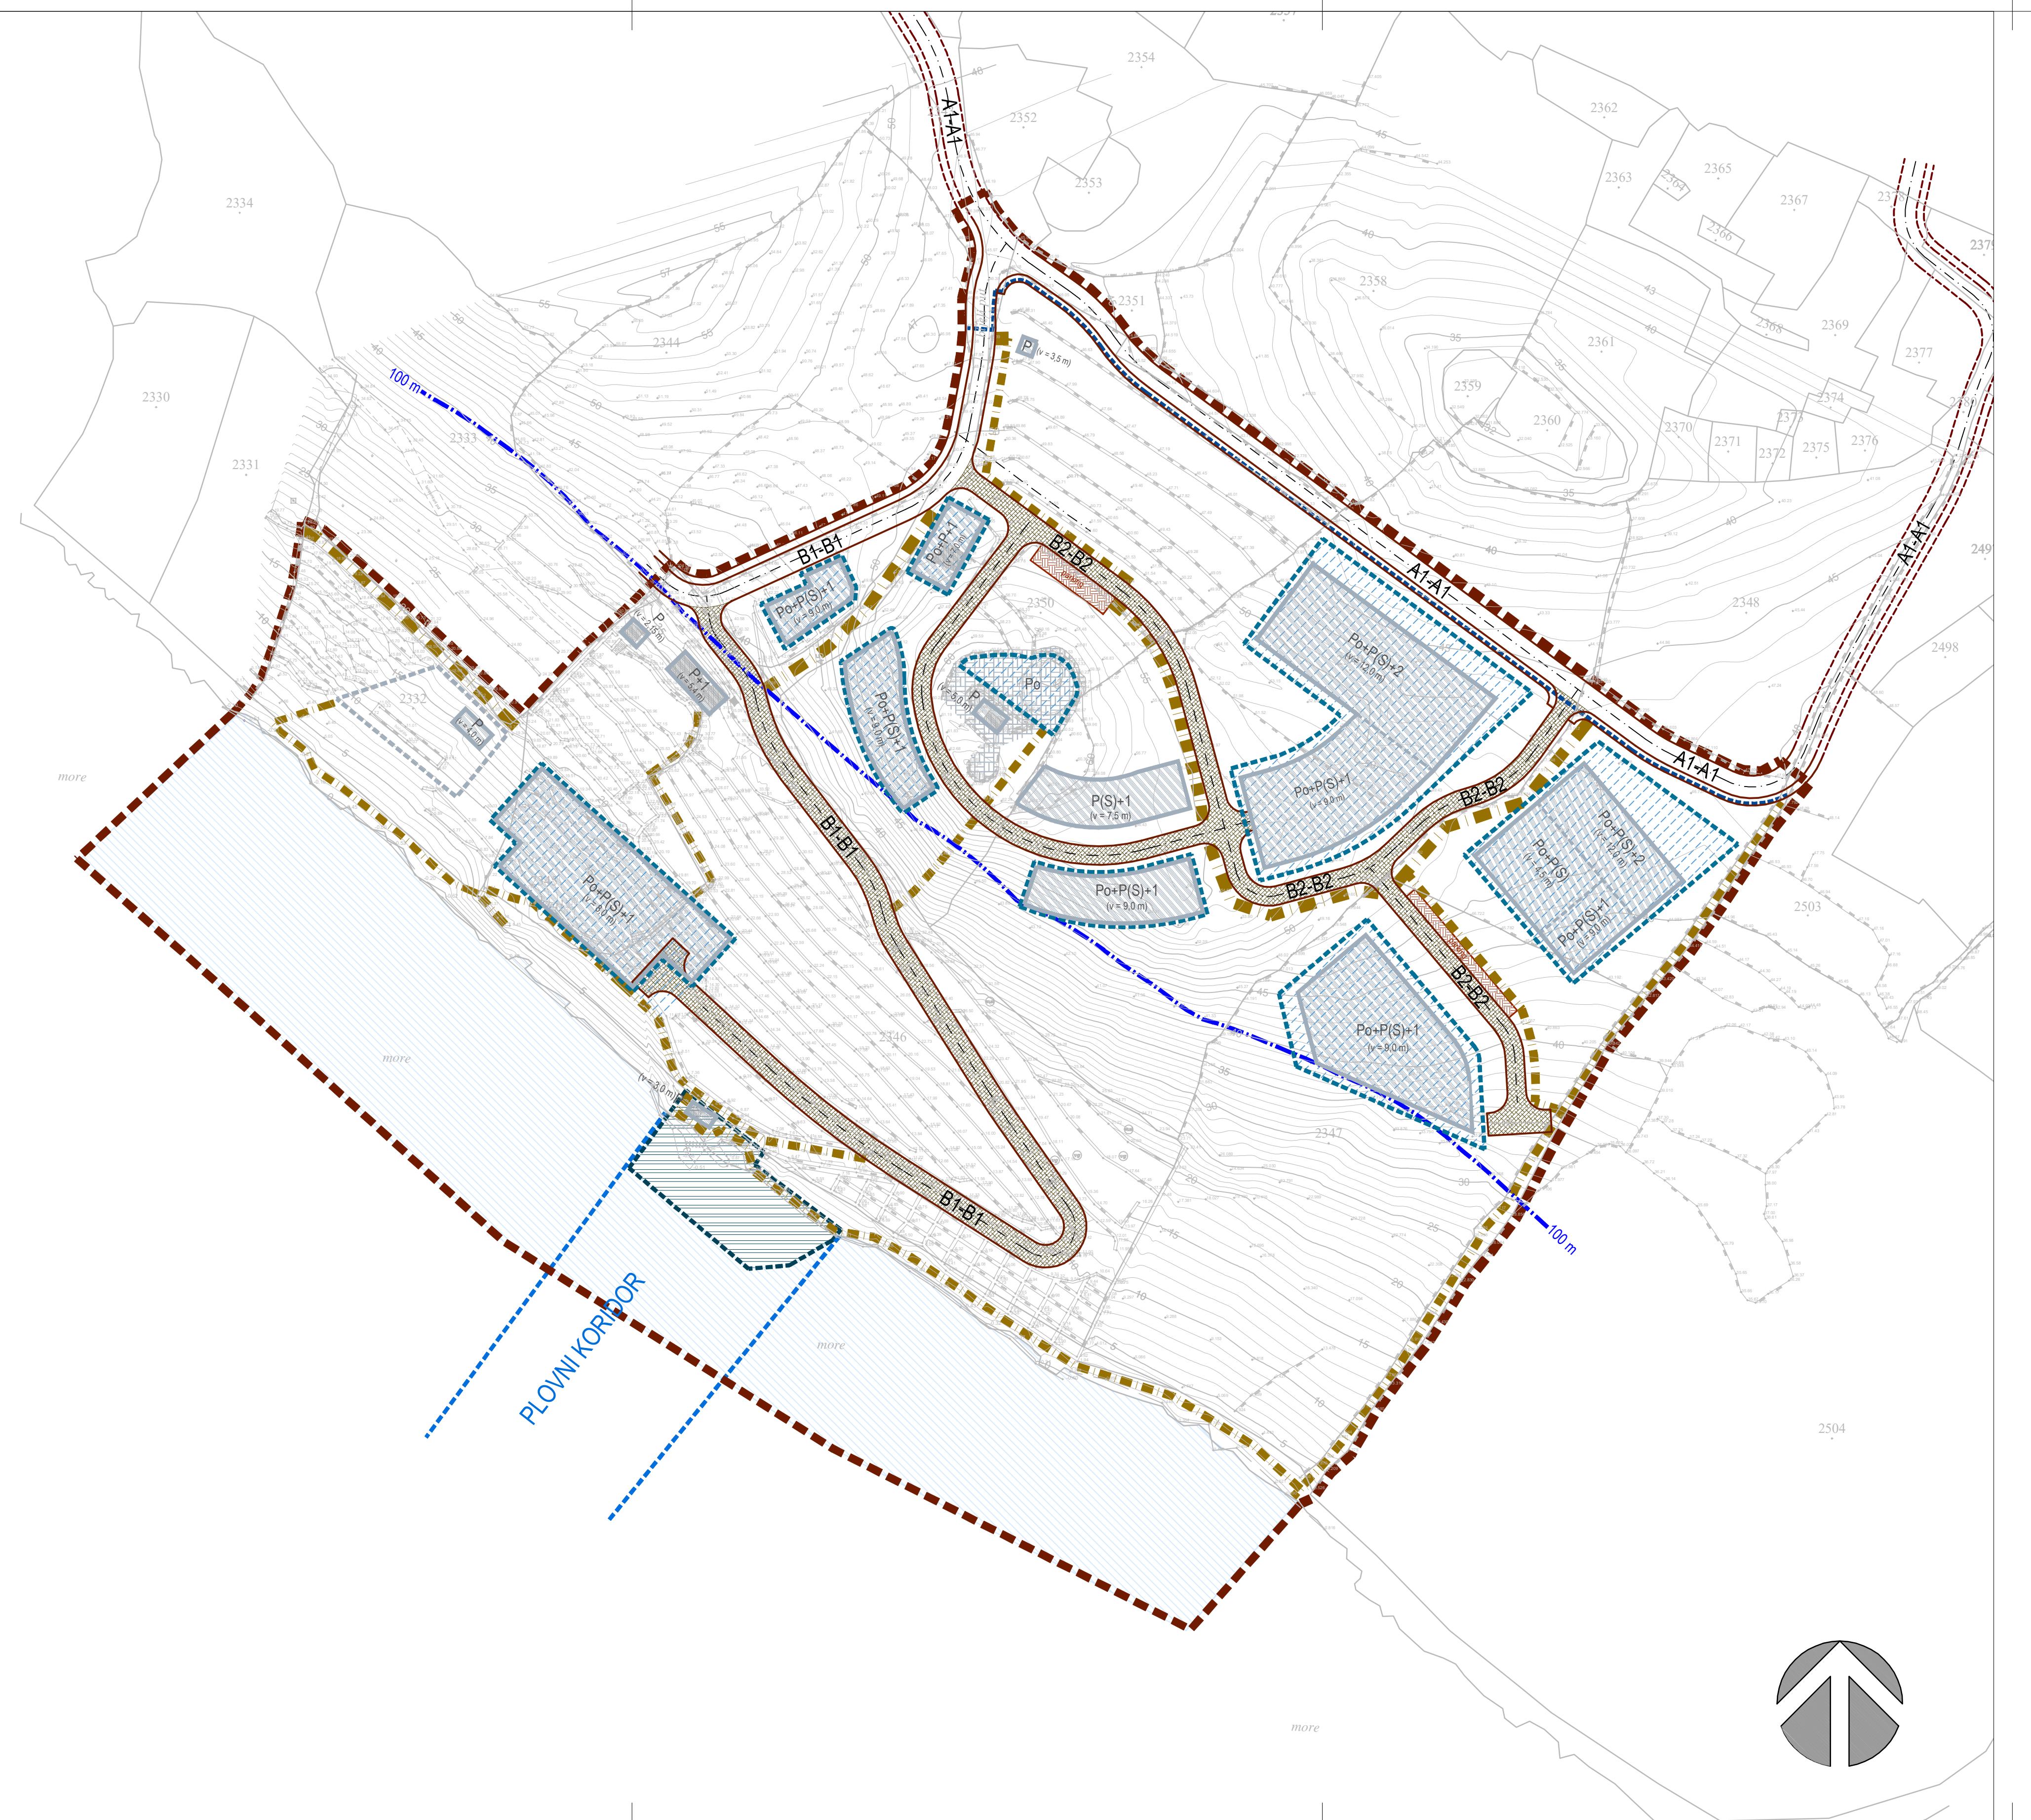
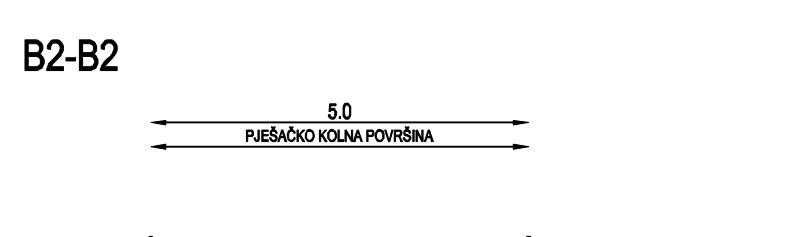


IZMJENA URBANISTIČKOG PLANA UREĐENJA DIJELA UGOSTITELJSKO-TURISTIČKE ZONE "MILOVCI - GRABOVAČA"

MJ. 1:1000

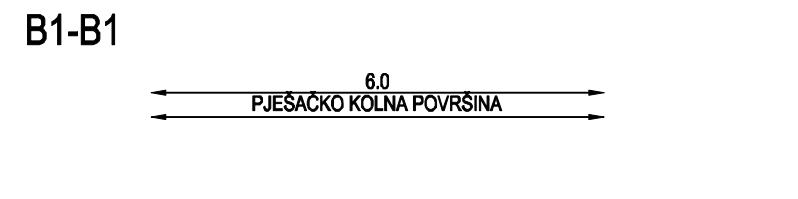

Normalni poprečni profili:

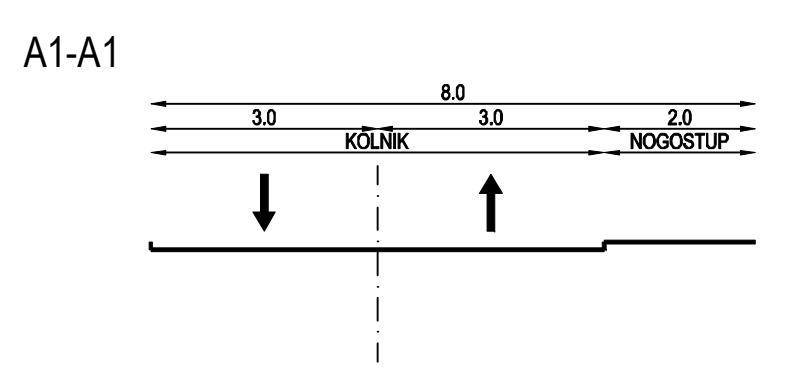

PRIJEDLOG PLANA			
Županija:	ZADARSKA		
Općina:	STARIGRAD		
Naziv prostornog plana:	IZMJENA UPU DIJELA UGOSTITELJSKO-TURISTIČKE ZONE "MILOVCI - GRABOVAČA"		
Naziv kartografskog prikaza:	PROMETNA I ULIČNA MREŽA		
Broj kartografskog prikaza:	2a.	Mjerilo kartografskog prikaza:	1:1000
Odluka o izradi Plana:		Odluka predstavničkog tijela o donošenju plana:	
"Službeni glasnik Zadarske županije" br. 06/17		"Službeni glasnik Zadarske županije" br. __/__	
Javna rasprava (datum objave):		Javni uvid održan:	
"Zadarski list" ___. 2017.		od: ___. 2017. do: ___. 2017.	
Pečat tijela odgovornog za provođenje javne rasprave:		Odgovorna osoba za provođenje javne rasprave:	
Marin Čavić dipl.oec.			
Suglasnost za Plan prema Članku 108. Zakona o prostornom uređenju ("Narodne Novine" br.15/13)		Datum: Zagreb, ___. 201__	
Broj suglasnosti Klase: Ur.broj:			
Pravna osobiteljko koje je izradio plan:		Odgovorna osoba:	
Pečat pravne osobiteljko koje je izradio plan:		Željko Predovan, dipl. ing. arh.	
Odgovorni voditelj:	Željko Predovan, dipl. ing. arh.		
Stručni tim u izradi plana:	1. Željko Predovan, dipl. ing. arh. 2. Stephen Tony Brčić, dipl. ing. prost. pl. i urb.		
Pečat predstavničkog tijela:		Predsjednik predstavničkog tijela:	
Istovjetnost ovog prostornog plana s izvornikom overjava:		Pečat nadležnog tijela:	