
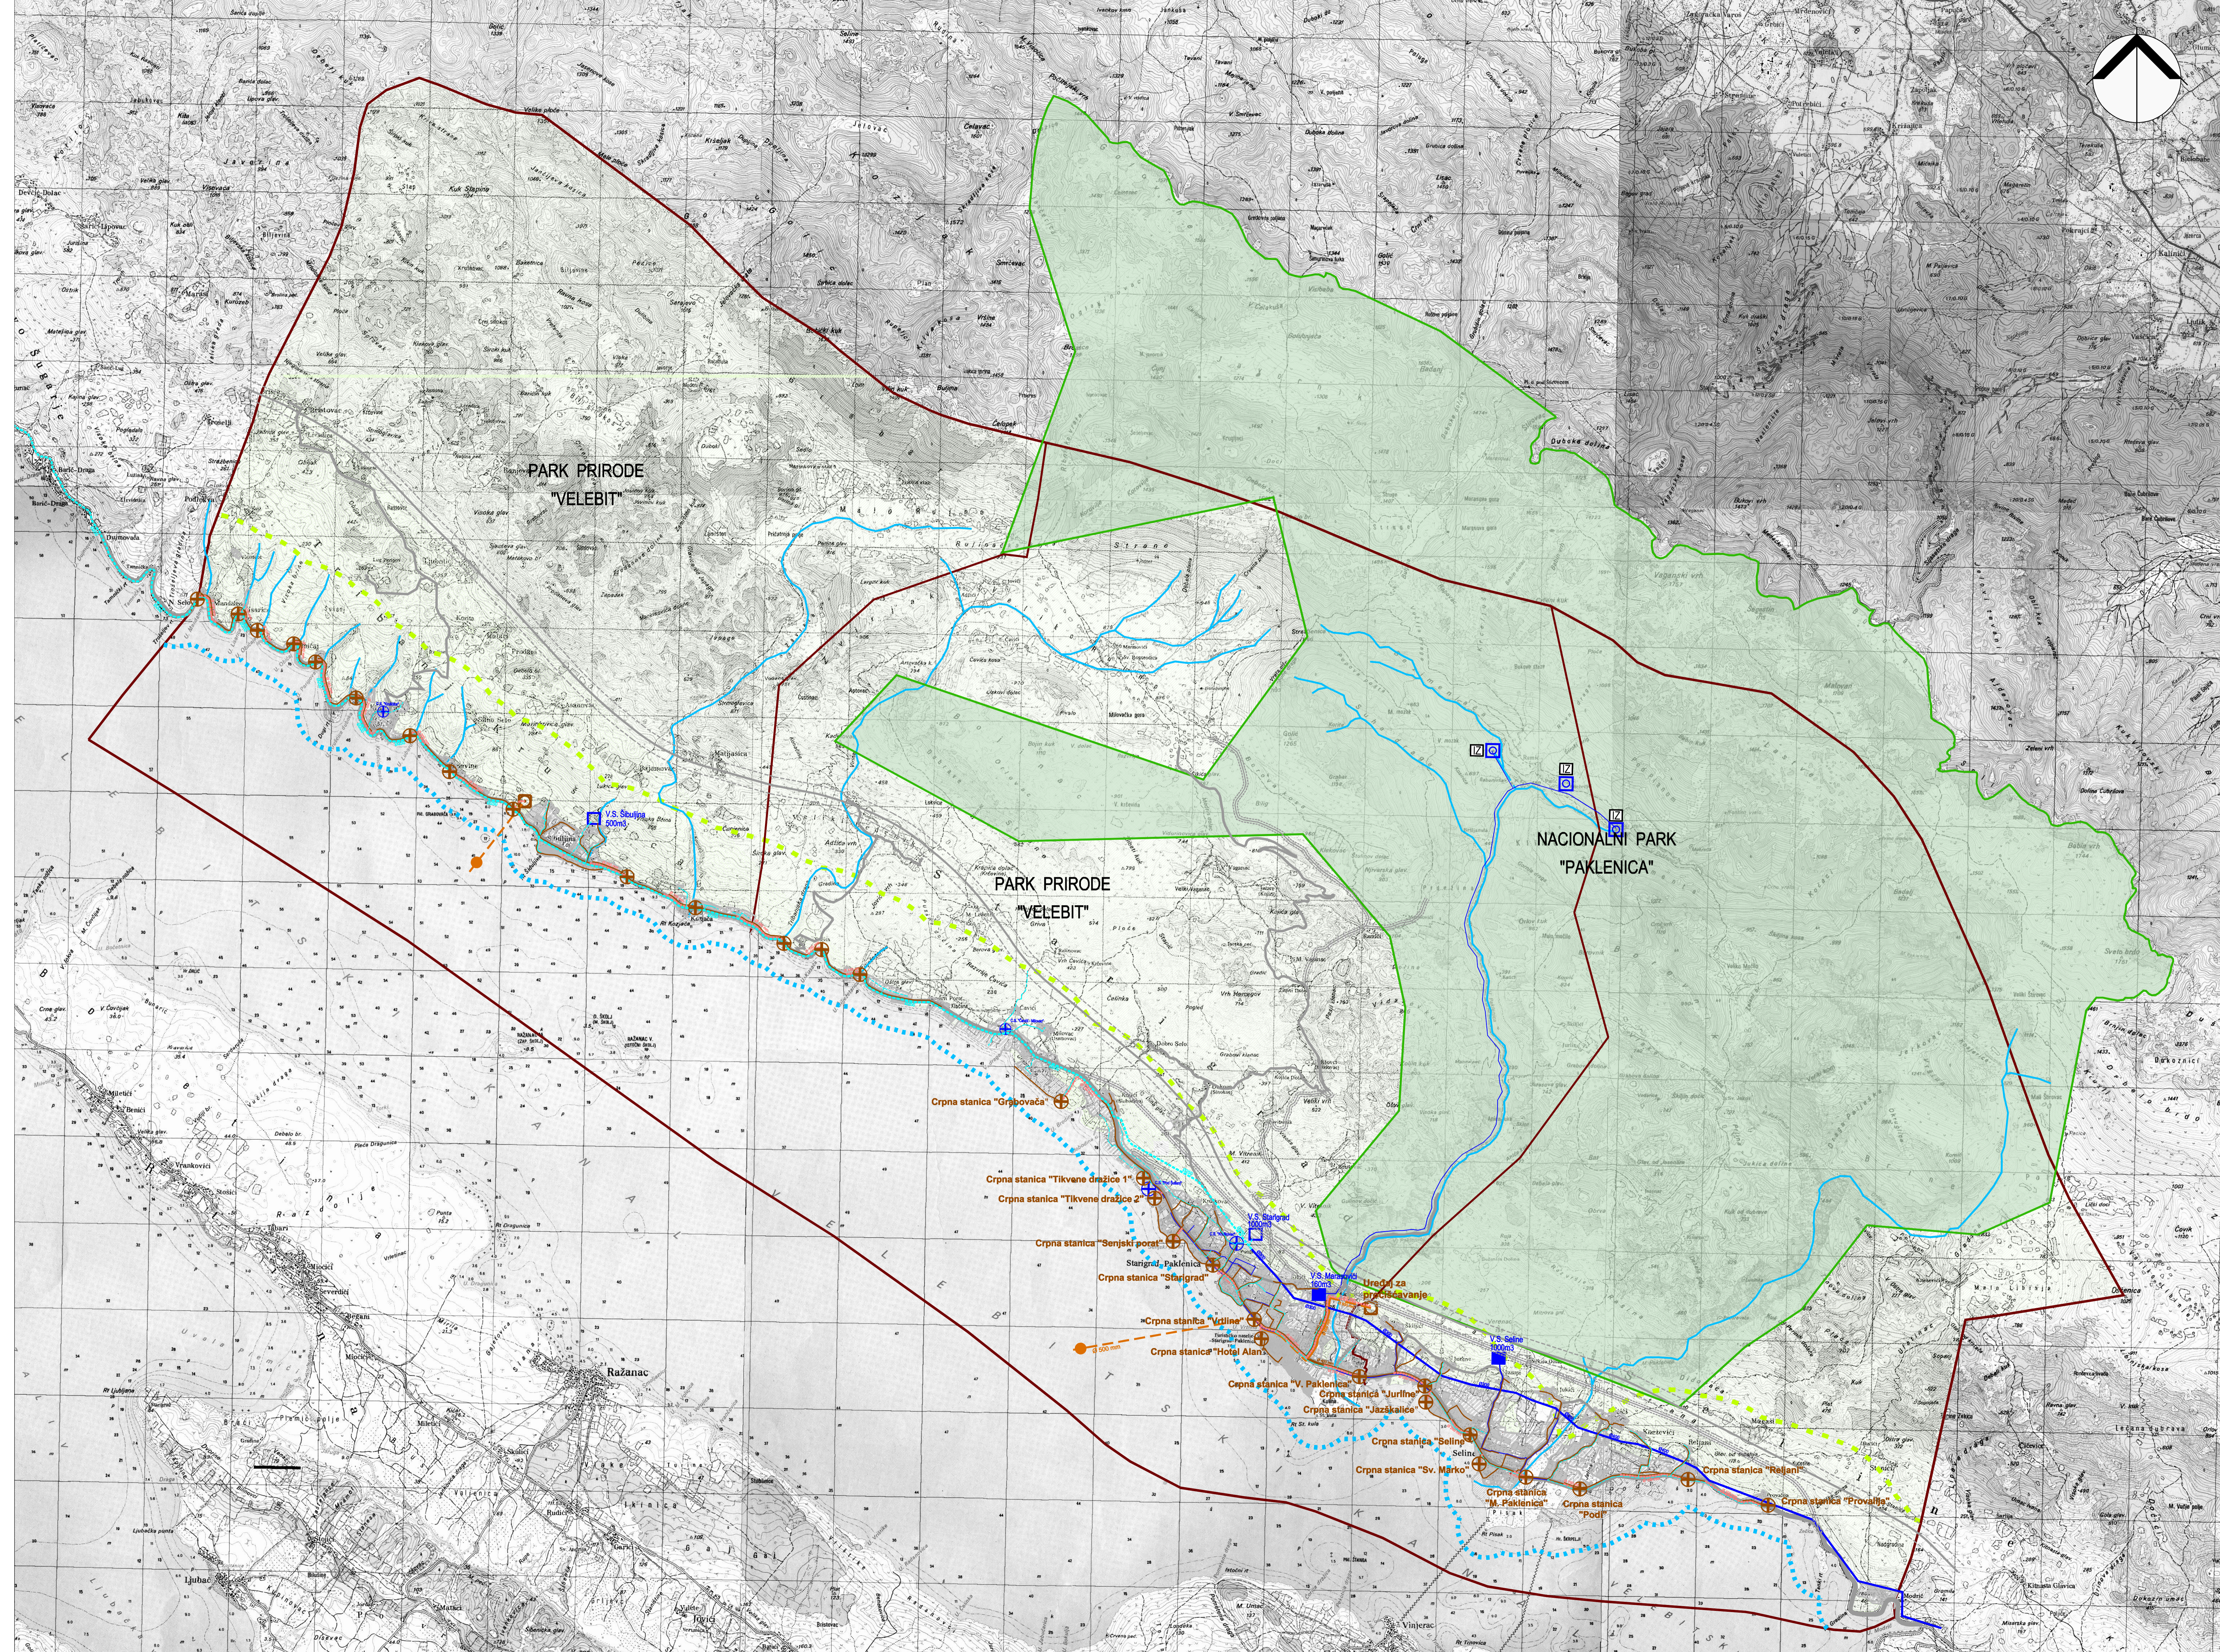


OPĆINA STARIGRAD
PROSTORNI PLAN UREĐENJA
OPĆINE STARIGRAD

IZMJENE I DOPUNE 2018. GODINE

INFRASTRUKTURNI SUSTAVI I MREŽE
VODOOPSKRBA I ODVODNJA

mjerilo 1:25000

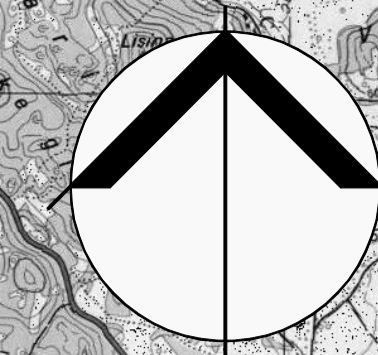

KAZALO

0. GRANICE:

0.1. Teritorijalne granice

- Administrativna granica općine
- Administrativna granica naselja

0.2. Ostale granice

- Zaštitni obalni pojas - 1000 m
- Zaštitni obalni pojas - 300 m u more

2. INFRASTRUKTURNI SUSTAVI I MREŽE

2.1. Vodnogospodarski sustav

Korištenje voda

- Vodosprema
- Vodosprema (planirana)
- Crpna stanica (planirana)
- Vodozahvat/vodocprpliste
- Magistralni vodovod
- Ostali vodovodni cijevovodi
- Magistralni vodovodni cijevovod (planirani)
- Vodovodni cijevovod - ostali (planirani)

Odvodnja otpadnih voda

- Crpna stanica (planirana)
- Uređaj za pročišćavanje (planirani)
- Ispust podmorski (planirani)
- Gravitacijski odvodni kanal (planirani)
- Tlačni cijevovod (planirani)

3. ZAŠTITA VODA

- Vodotok
- Izvorište - zona sanitarne zaštite nije određena

PRIJEDLOG PLANA

Županija: Općina:	ZADARSKA STARIGRAD
Naziv prostornog plana: Naziv kartografskog prikaza:	
IZMJENE I DOPUNE PPUO STARIGRAD INFRASTRUKTURNI SUSTAVI I MREŽE: VODOOPSKRBA I ODVODNJA	
Broj kartografskog prikaza:	Mjerilo kartografskog prikaza:
2b	1:25 000
Odluka o izradi prostornog plana (službeno glasilo):	Odluka predstavničkog tijela o donošenju plana (službeno glasilo):
"SL. GLASNIK ZADARSKOG ŽUPANIJE" br. 06/17	"SL. GLASNIK ZADARSKOG ŽUPANIJE" br. /
Javna rasprava (datum objave):	Javni uvid održan:
od: / do: /	od: / do: /
Zadarski list, od godine: /	od: / do: /
Pesnat tijelo odgovorno za provođenje javne rasprave:	Odgovorna osoba za provođenje javne rasprave:
Martin Čavić dipl.oec.	Martin Čavić dipl.oec.
Suglasnost za Plan prema Članku 108. Zakona o prostornom uređenju ("Narodne Novine" br.153/13, 65/17)	
Broj suglasnosti, Klasa: / Ur. broj: / datum: /	godine /
Pravna osoba/tijelo koje je izradilo plan:	
Pesnat pravne osobe/tijela koje je izradio plan: /	
Odgovorna osoba: /	
Željko Predovan, dipl.ing.arh.	
Odgovorni voditelj: /	
Željko Predovan, dipl.ing.arh.	
Stručni tim u izradi plana:	
1. Željko Predovan, dipl. ing. arh.	
2. Stephen Tony Brčić, dipl. ing. upp.	
3. Ivan Sutović, dipl. ing. et.	
4. Jure Orčić, dipl. ing. grad.	
Pesnat predstavničkog tijela: /	
Predsjednik predstavničkog tijela: /	
Marko Marasović, dipl. ing. grad	
Izloženost ovog prostornog plana s izvornikom odjave: /	
Pesnat nadležnog tijela: /	
(ime, prezime i položaj): /	