
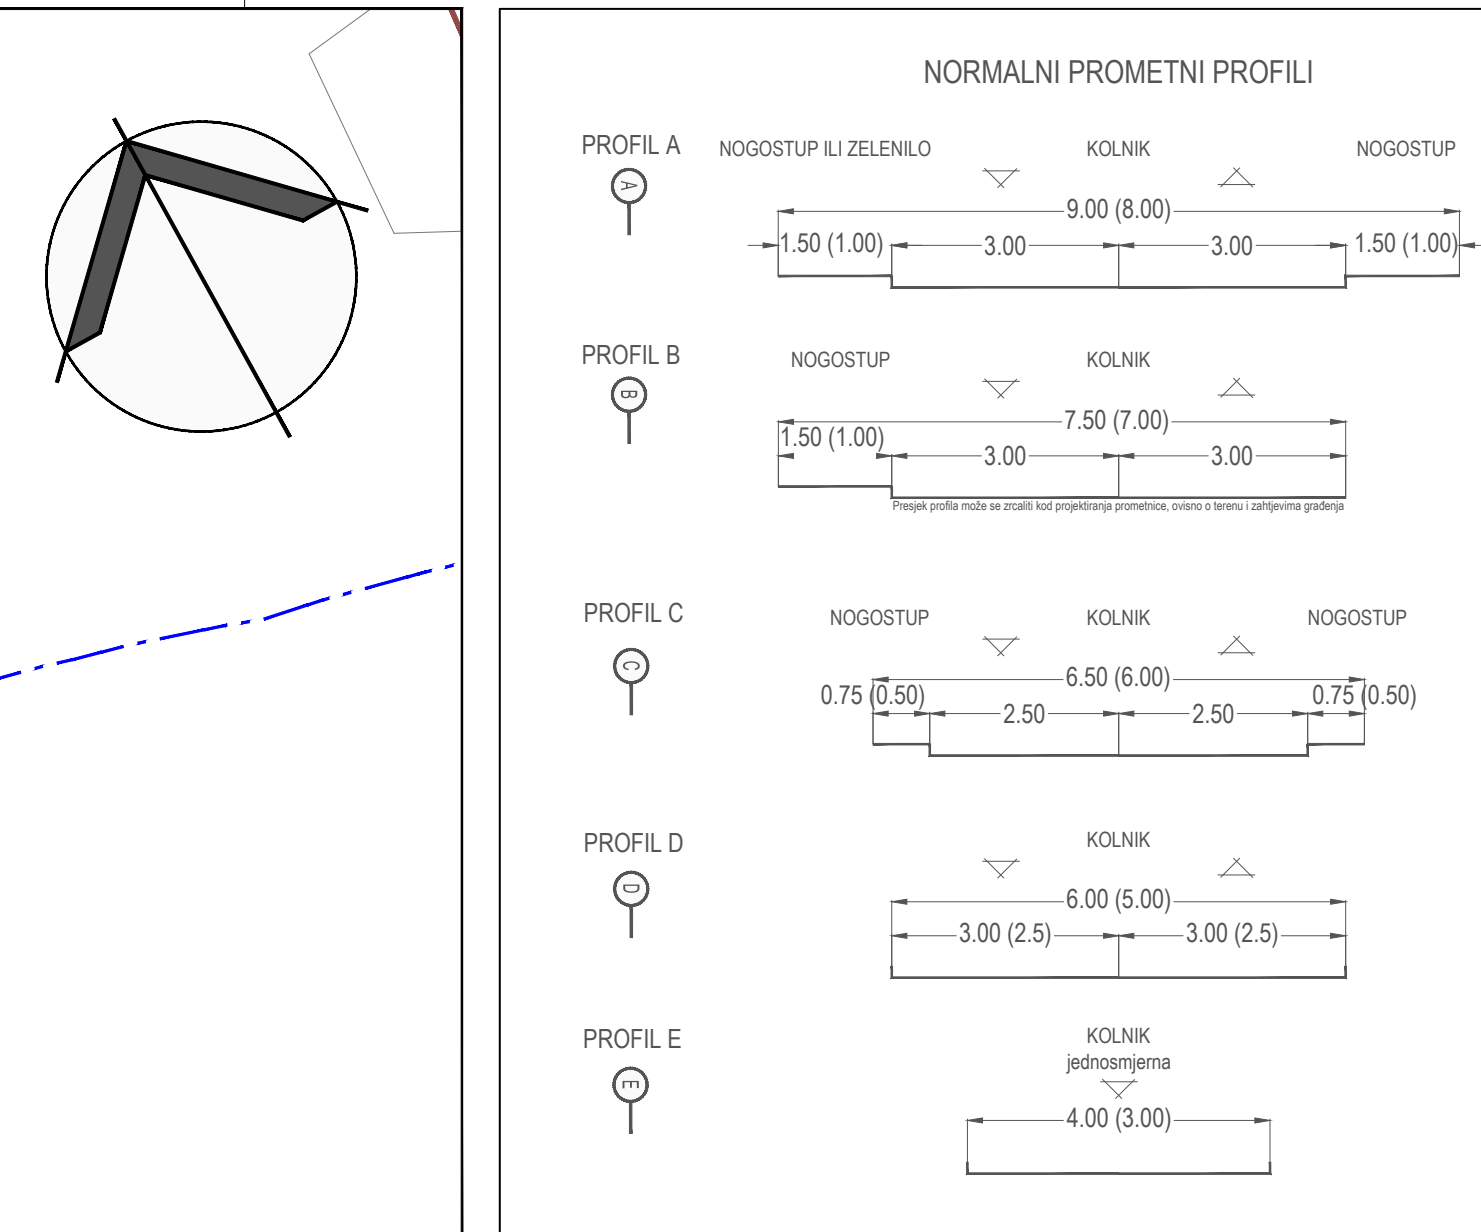


 

0. GRANICE:
0.1. Teritorijalne granice
Administrativna granica općine
Administrativna granica naselja
0.2. Ostale granice
Prostor ograničenja (ZOP)
Obalna linija
Obuhvat neuređenog dijela GP-a za kojeg je obvezna izrada UPU-a
UPU ili DPU koji je na snazi

1. PROSTORI/POVRŠINE ZA RAZVOJ I UREĐENJE
Građevinsko područje
Neuređeni dio građevinskog područja
1.1. Razvoj i uređenje naselja
Izgrađeni dio GP naselja
- gusto izgrađeni dio
Neizgrađeni dio GP naselja
T3 Ugostiteljsko turistička namjena: T3 - kamp
Z3 Javna zelena površina: Z3 - odmoriste
Izgrađeno / neizgrađeno
1.2. Razvoj i uređenje prostora/površina izvan naselja
Ugostiteljsko turistička namjena: T2 - turističko naselje, T3 - kamp
Zona tradicijskih naseobina
Groblje
Izgrađeno / neizgrađeno

2. PROMET
2.1. Cestovni promet
DC8 Državna cesta (postojeća)
LC63153 Lokalna cesta (postojeća)
Koridor planirane prometnice izvan naselja
Planirana nova prometnica ili rekonstrukcija postojeće
2.2. Pomorski promet
Morska luka otvorena za javni promet (luka lokalnog značaja)
Komunalni vez (izdvojeni dio luke otvorene za javni promet - planirano)
Kopneni dio luke

3. UVJETI KORIŠTENJA I ZAŠTITE POVRŠINA
3.1. Područja posebnih uvjeta korištenja
Zaštićena sakralna građevina
Pučka graditeljska cjelina - etnografski značajan sklop
Pučka graditeljska cjelina - etnografski značajno područje
Sportsko rekreacijska namjena:
- uređena morska plaža
- prirodna morska plaža

OPĆINA STARIGRAD
PROSTORNI PLAN
UREĐENJA OPĆINE
IZMJENE I DOPUNE 2024. GODINE

GRAĐEVINSKO PODRUČJE NASELJA TRIBANJ
mjerilo 1:5000

PRIJEDLOG - PONOVNA JAVNA RASPRAVA

Županija: ZADARSKA	Mjerilo kartografskog prikaza: 1:5 000
Općina: STARIGRAD	Odluka predstavničkog tijela o donošenju plana
Naziv prostornog plana: IZMJENE I DOPUNE PPUO STARIGRAD	"SL. GLASNIK ZADARSKE ŽUPANIJE" br. ...
Naziv kartografskog prikaza: GRAĐEVINSKO PODRUČJE NASELJA: TRIBANJ	Javna rasprava (datum objave): "Zadarski list", ... 2024. godine "Zadarski list", ... 2024. godine
Broj kartografskog prikaza: 4c	Javni uvid održan: od: 26. ožujka 2024. do: 26. travnja 2024. od: ... 2024. do: ... 2024.
Odluka o izradi prostornog plana	Pečat tijela odgovornog za provedbu javne rasprave: Odgovorna osoba za provedbu javne rasprave: Marina Milovac, mag.archeol.
Suglasnost za Plan prema Članku 108. Zakona o prostornom uređenju (NN br. 153/13, 65/17, 114/18, 39/19, 98/19)	Broj suglasnosti: Ur. broj: datum: ... 202. godine
Pravna osoba/tijelo koje je izradilo plan: BLACK PROJEKT d.o.o.	Pečat pravne osobe/tijela koje je izradilo plan: Odgovorna osoba: Željko Predovan, dipl. ing. arh.
Odgovorni voditelj: Željko Predovan, dipl. ing. arh.	Stručni tim u izradi plana: Željko Predovan, dipl. ing. arh. Stephen Tony Brčić, dipl. ing. upp. Luka Predovan, struč. spec. ing. aedif.
Pečat predstavničkog tijela:	Predsjednik predstavničkog tijela: Marko Marasović, dipl. ing. građ.
Istovjetnost ovog prostornog plana s izvornikom potvrđava: (ime, prezime i potpis)	Pečat nadležnog tijela:

BLACK PROJEKT d.o.o.
Put Murvice 12D 23000 Zadar. tel: 023 492 080 e-mail: info@black-projekt.hr