

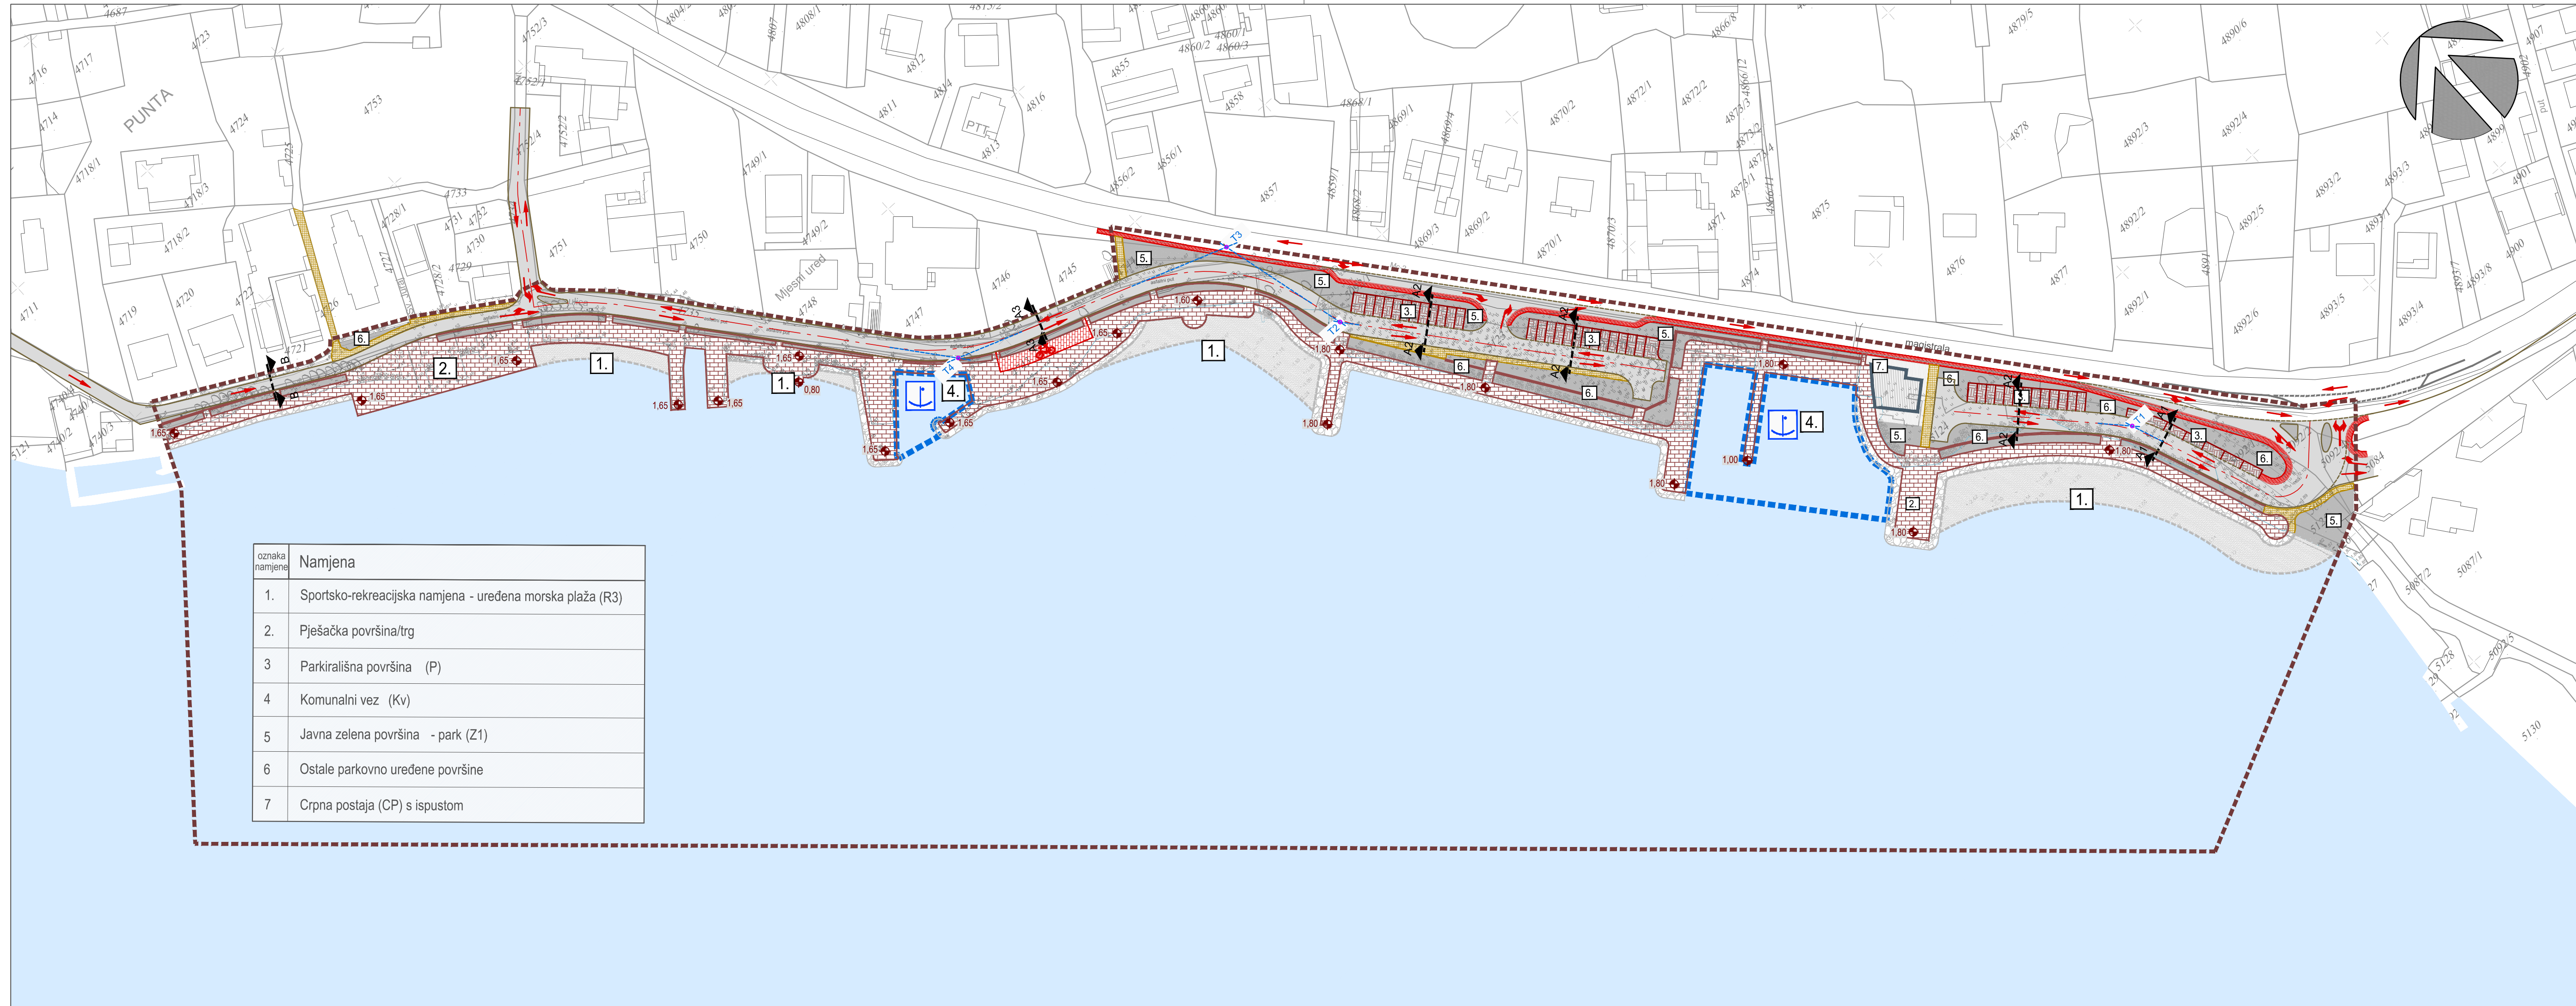
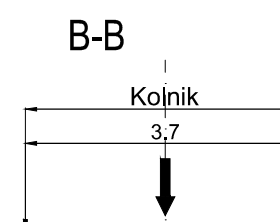
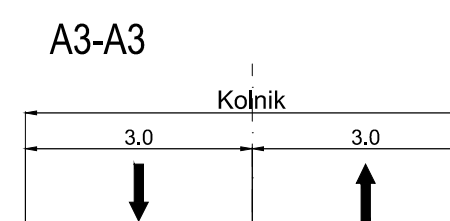


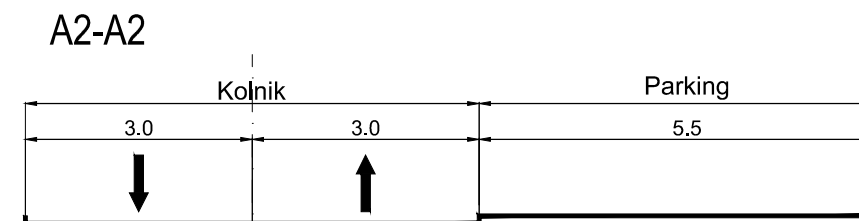

Normalni poprečni profili:

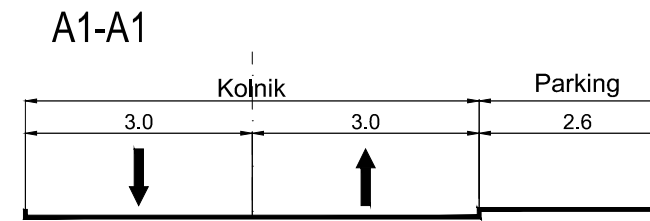

Opis horizontalnih elemenata trase

|    | R     | L     | tg    | Bs   |
|----|-------|-------|-------|------|
| T1 | 50.00 | 19.35 | 9.79  | 0.95 |
| T2 | 25.00 | 10.86 | 5.52  | 0.60 |
| T3 | 55.00 | 53.65 | 29.17 | 7.26 |
| T4 | 70.00 | 38.37 | 19.68 | 2.72 |

# IZMJENA I DOPUNA URBANISTIČKOG PLANA UREĐENJA zone "Središnji obalni pojas" u Starigradu Paklenica MJ. 1:1000

Granica obuhvata UPU-a

Planirana prometnica

Planirana parkirališna površina

Oznaka profila planirane prometnice

Planirana kota uređenog terena (n.m.v.)

Smjer dozvoljenog kretanja automobila

Planirana pješačka površina

Planirana pješačka staza ili nogostup

Planirano biciklističko odmorilište

Planirana Biciklistička staza  
(komunalni vez nalazi se u obuhvatu luke otvorene za javni promet - Starigrad)

OSTALE POVRŠINE

Gradivi dio građevne čestice

## PRIJEDLOG PLANA

|   |   |
|---|---|
| Županija:                                                                                             | ZADARSKA   |
| Općina:                                                                                               | STARIGRAD   |
| Naziv prostornog plana:                                                                               | IZMJENA I DOPUNA UPU ZONE "SREDIŠNJI OBALNI POJAS" U STARIGRADU PAKLENICA   |
| Naziv kartografskog prikaza:                                                                          | INFRASTRUKTURNI SUSTAVI I MREŽE:<br>prometna i ulična mreža   |
| Broj kartografskog prikaza:                                                                           | 2.1   |
| Mjerilo kartografskog prikaza:                                                                        | 1:1000   |
| Odluka o izradi Plana:<br>(službeno glasilo):                                                         | Odluka predstavničkog tijela o donošenju plana (službeno glasilo):<br>"Službeni glasnik Zadarske županije" br. 14/17                                                         |
| Javna rasprava (datum objave):                                                                        | Javni uvid održan:<br>od: ____ 2019. godine<br>do: ____ 2019. godine:   |
| "Zadarski list" od ____ 2019. godine                                                                  | Odgovorna osoba za provedbu javne rasprave:   |
| Pečat tijela odgovornog za provođenje javne rasprave:                                                 |   |
| Suglasnost za Plan prema Članku 108. Zakona o prostornom uređenju ("Narodne Novine" br.153/13, 65/17) |   |
| Broj suglasnosti, klasa: ____ URBROJ: ____                                                            | Datum: Zadar, ____ 201__ godine   |
| Pravna osoba/tijelo koje je izradilo plan:                                                            | <b>BLOCK-PROJEKT d.o.o.</b><br>za arhitekturu i prostorno planiranje<br>KRALJA TVRTKA 3, 23000 ZADAR<br>tel: 023/492-080, fax: 023/492-088, e-mail: block-projekt@goptnet.hr |
| Pečat pravne osobe/tijela koje je izradio plan:                                                       | Odgovorna osoba:<br>_____<br>Željko Predovan, dipl. ing. arh.   |
| Odgovorni voditelj:                                                                                   | Željko Predovan, dipl. ing. arh.   |
| Stručni tim u izradi plana:                                                                           | 1. Željko Predovan, dipl. ing. arh.<br>2. Stephen Tony Brčić, dipl. ing. upp.<br>3. Ivan Sutović, dipl. ing. el.<br>4. Jure Grbić, dipl. ing. građ.                          |
| Pečat predstavničkog tijela:                                                                          | Predsjednik predstavničkog tijela:<br>_____   |
| Istovjetnost ovog prostornog plana s izvornikom<br>ovjerava:                                          | Pečat nadležnog tijela:<br>_____   |