


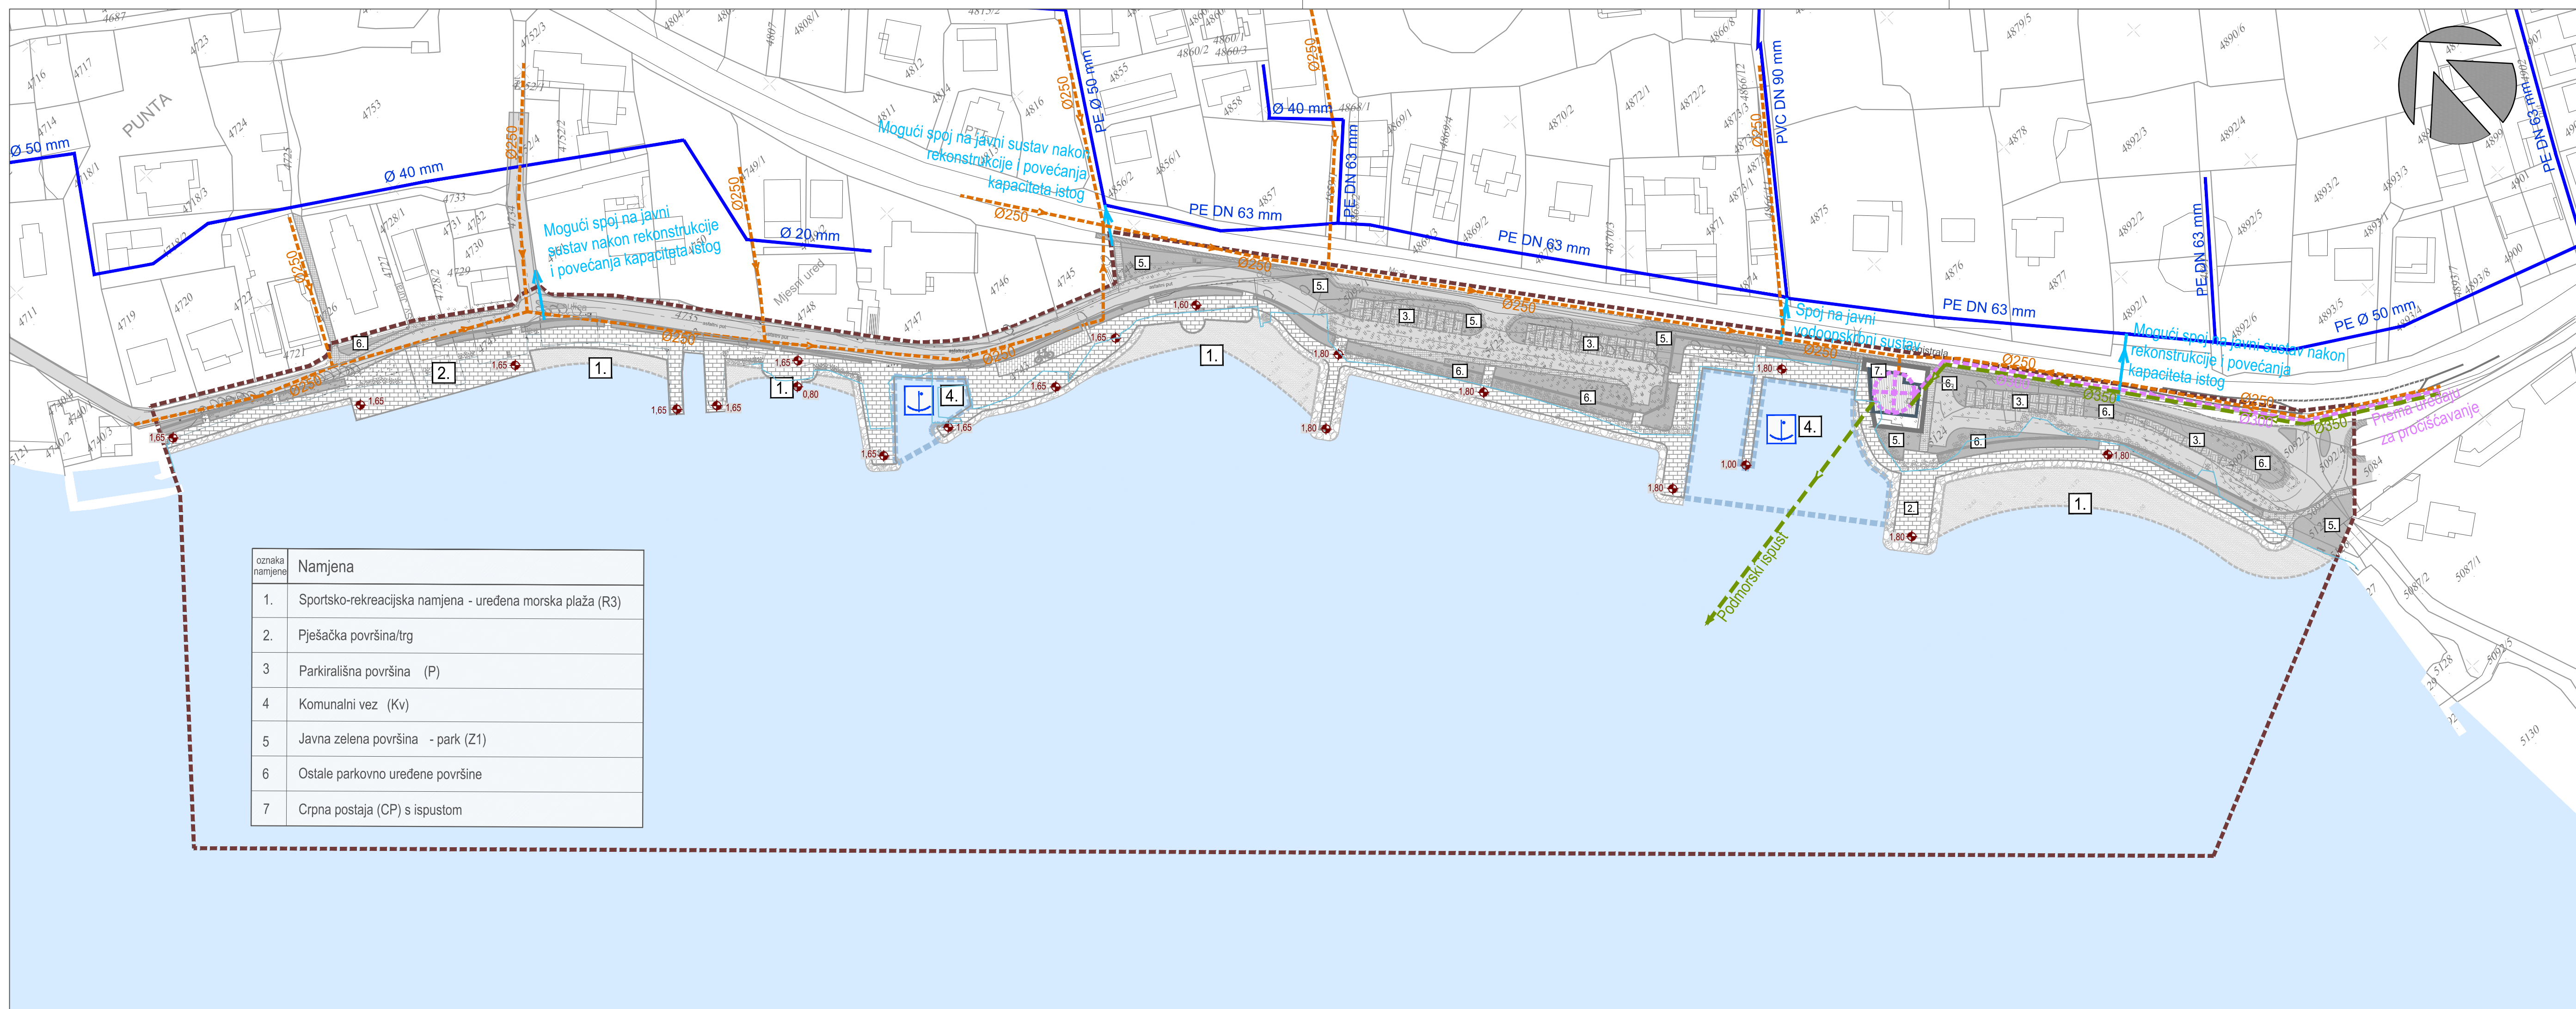

IZMJENA I DOPUNA
URBANISTIČKOG PLANA UREĐENJA
zone "Središnji obalni pojas" u Starigradu Paklenica
MJ. 1:1000

- VODOOPSKRBA
- Granica obuhvata UPU-a
 - Postojeći cjevovod
 - Profil cijevi
 - Mjesto priključenja na javni sustav vodoopskrbe
- ODVODNJA
- Sanitarna odvodnja - gravitacijska
 - Sanitarna odvodnja - tlačna
 - Ispust pročišćenih otpadnih voda
 - Crpna postaja
- OSTALE POVRŠINE
- Gradivi dio građevne čestice
 - Parkirališna površina
 - Pješačka površina
 - Pješačka staza
 - Biciklističko odmoriste
 - Biciklistička staza
 - Parkovno uređena površina
 - Uređena morska plaža
 - Zaštitni obrambeni zid šetnice
 - Komunalni vez

PRIJEDLOG PLANA

Županija:	ZADARSKA
Općina:	STARIGRAD
Naziv prostornog plana:	IZMJENA I DOPUNA UPU ZONE "SREDIŠNJI OBALNI POJAS" U STARIGRADU PAKLENICA
Naziv kartografskog prikaza:	INFRASTRUKTURNI SUSTAVI I MREŽE: vodoopskrba i odvodnja otpadnih voda
Broj kartografskog prikaza:	2.3
Mjerilo kartografskog prikaza:	1:1000
Odluka o izradi Plana: (službeno glasilu):	Odluka predstavničkog tijela o donošenju plana (službeno glasilu):
"Službeni glasnik Zadarske županije" br. 14/17	"Službeni glasnik Zadarske županije"
Javna rasprava (datum objave):	Javni uvid održan:
"Zadarski list" od ____ 2019. godine	od: ____ 2019. godine
Pečat tijela odgovornog za provođenje javne rasprave:	do: ____ 2019. godine:
	Odgovorna osoba za provedbu javne rasprave:
Suglasnost za Plan prema Članku 108. Zakona o prostornom uređenju ("Narodne Novine" br.153/13, 65/17)	
Broj suglasnosti, klasa: ____ URBROJ: ____ Datum: Zadar, ____ 201_ godine	
Pravna osobatijelo koje je izradilo plan:	
Pečat pravne osobatijela koje je izradio plan:	Odgovorna osoba:
	Željko Predovan, dipl. ing. arh.
Odgovorni voditelj:	Željko Predovan, dipl. ing. arh.
Stručni tim u izradi plana:	1. Željko Predovan, dipl. ing. arh. 2. Stephen Tony Brčić, dipl. ing. upp. 3. Ivan Sutlović, dipl. ing. el. 4. Jure Grbić, dipl. ing. grad.
Pečat predstavničkog tijela:	Predsjednik predstavničkog tijela:
Istovjetnost ovog prostornog plana s izvornikom ovjerava:	Pečat nadležnog tijela:
(ime, prezime i potpis)	