


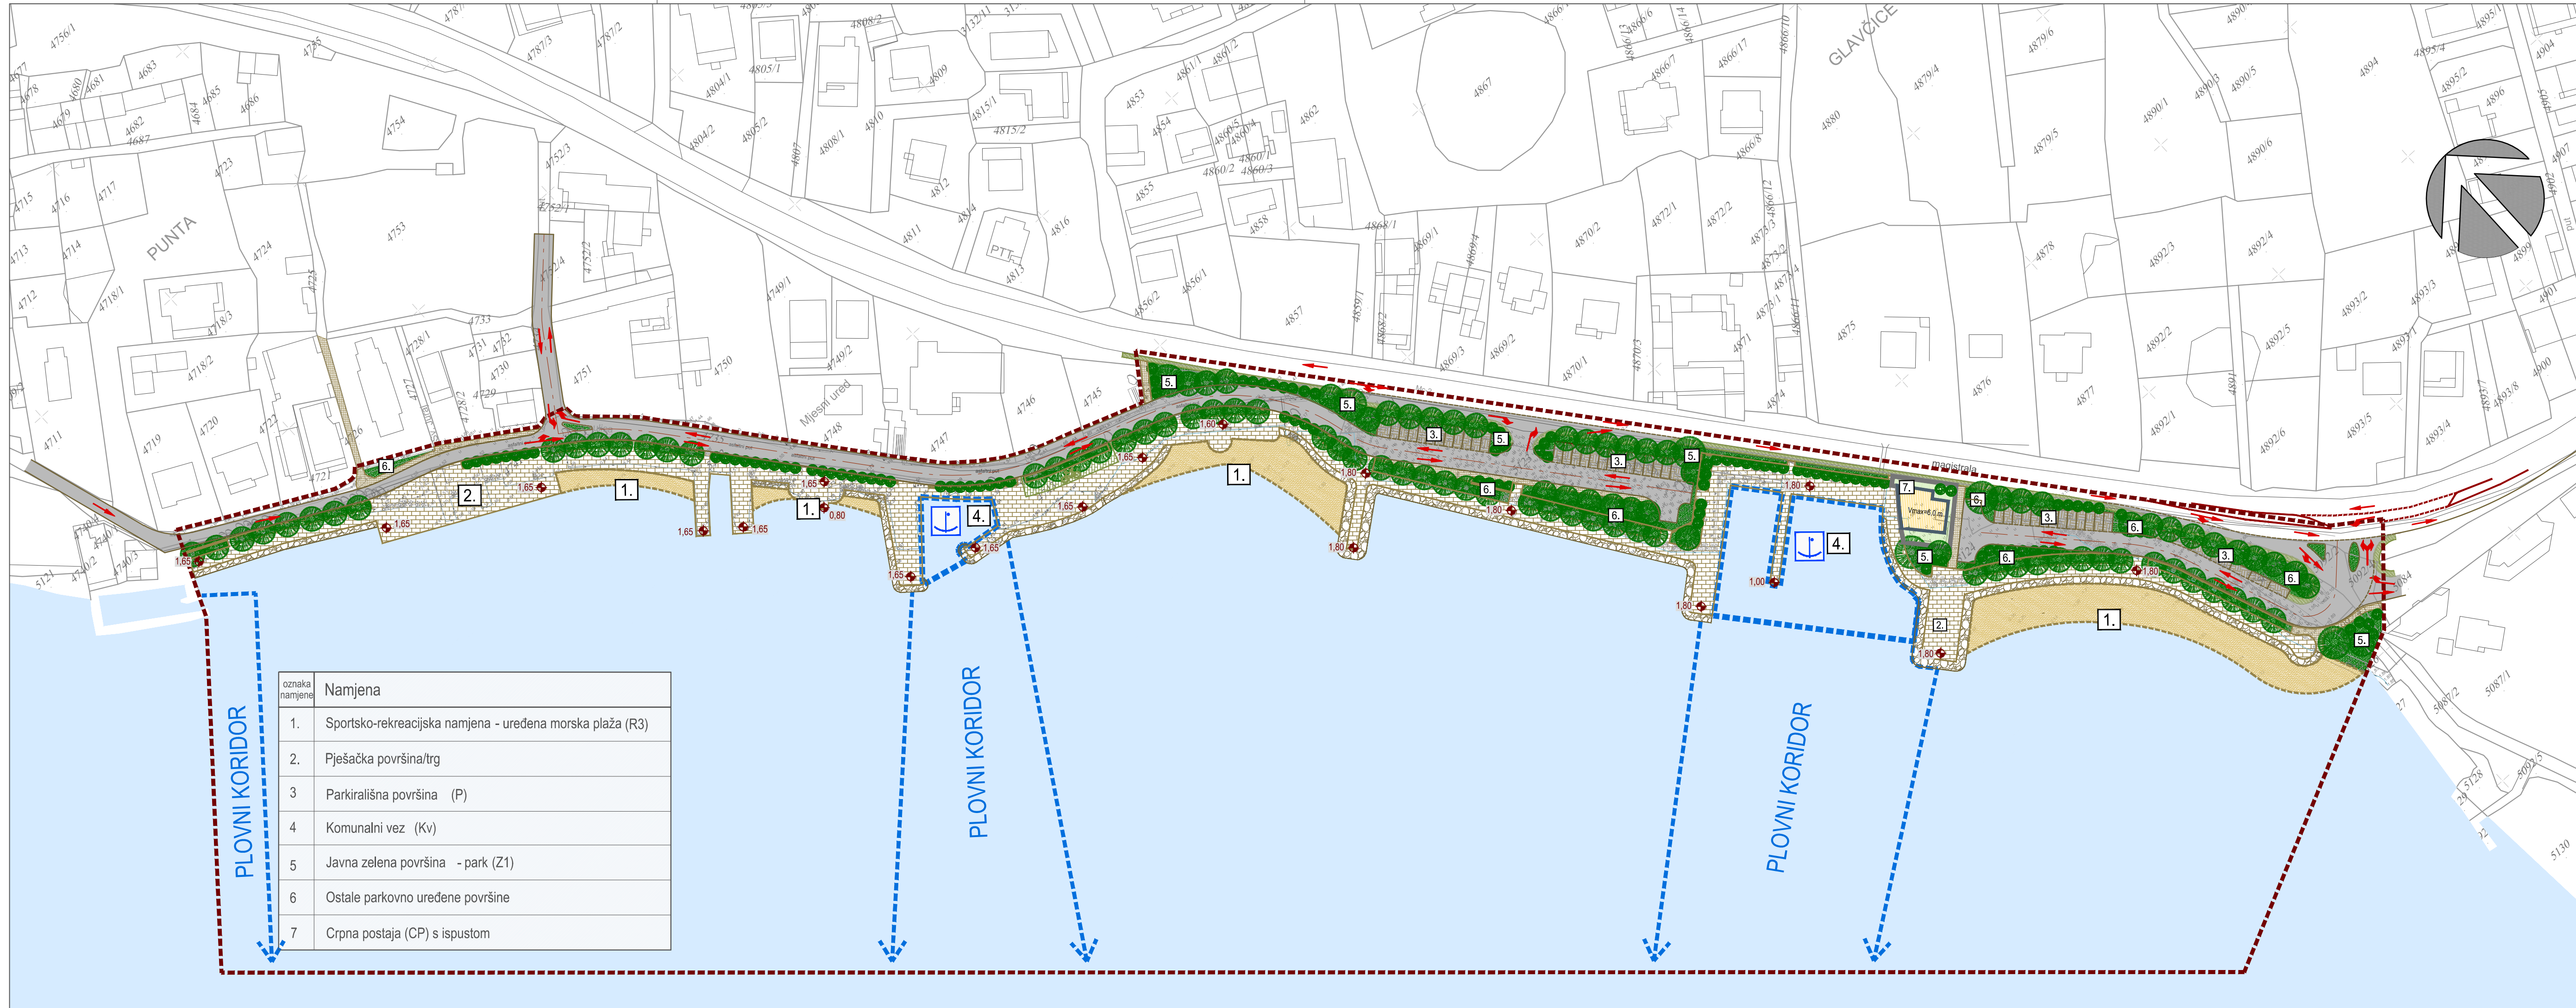

IZMJENA I DOPUNA
URBANISTIČKOG PLANA UREĐENJA
zone "Središnji obalni pojas" u Starigradu Paklenica
MJ. 1:1000

----- Granica obuhvata UPU-a

1.

Vmax=6,0 m



Gradiivi dio građevne čestice

Negrađivi dio građevne čestice

Parkirališna površina

Pješačka površina

Biciklističko odmoriste

Pješačka staza

Biciklistička staza

Završna nadmorska visina

Smjer dozvoljenog kretanja automobila

Parkovno uređena površina

Uređenje površina s niskim i visokim zelenilom

Uređenje površina s visokim zelenilom

Uređena morska plaža

Zaštitni obrambeni zid šetnice

Komunalni vez

PRIJEDLOG PLANA

Županija: ZADARSKA
Općina: STARIGRAD

Naziv prostornog plana: IZMJENA I DOPUNA UPU ZONE "SREDIŠNJI OBALNI POJAS" U STARIGRADU PAKLENICA

Naziv kartografskog prikaza: UVJETI KORIŠTENJA, UREĐENJA I ZAŠTITE POVRŠINA

Broj kartografskog prikaza: 3a. Mjerilo kartografskog prikaza: 1:1000

Odluka o izradi Plana: (službeno glasilu): Odluka predstavničkog tijela o donošenju plana (službeno glasilu):

"Službeni glasnik Zadarske županije" br. 14/17 "Službeni glasnik Zadarske županije"

Javna rasprava (datum objave): Javni uvid održan:

"Zadarski list" od ____ 2019. godine od: ____ 2019. godine

Pečat tijela odgovornog za provođenje javne rasprave: Odgovorna osoba za provedbu javne rasprave:

Suglasnost za Plan prema Članku 108. Zakona o prostornom uređenju ("Narodne Novine" br.153/13, 65/17)

Broj suglasnosti, klasa: ____ URBROJ: ____ Datum: Zadar, ____ 201__ godine

Pravna osobatijelo koje je izradio plan: BLOCK-PROJEKT d.o.o. za arhitekturu i prostorno planiranje

Pečat pravne osobetijela koje je izradio plan: Odgovorna osoba: Željko Predovan, dipl. ing. arh.

Odgovorni voditelj: Željko Predovan, dipl. ing. arh.

Stručni tim u izradi plana: 1. Željko Predovan, dipl. ing. arh. 2. Stephen Tony Brčić, dipl. ing. upp. 3. Ivan Sutlović, dipl. ing. el. 4. Jure Grbić, dipl. ing. grad.

Pečat predstavničkog tijela: Predsjednik predstavničkog tijela:

Istovjetnost ovog prostornog plana s izvornikom ovjerava: Pečat nadležnog tijela:

(ime, prezime i potpis)

BLOCK-PROJEKT d.o.o. za arhitekturu i prostorno planiranje
KRALJA TVRTKA 3, 23000 ZADAR
tel: 023/492-080, fax: 023/492-088, e-mail: block-projekt@optinet.hr