



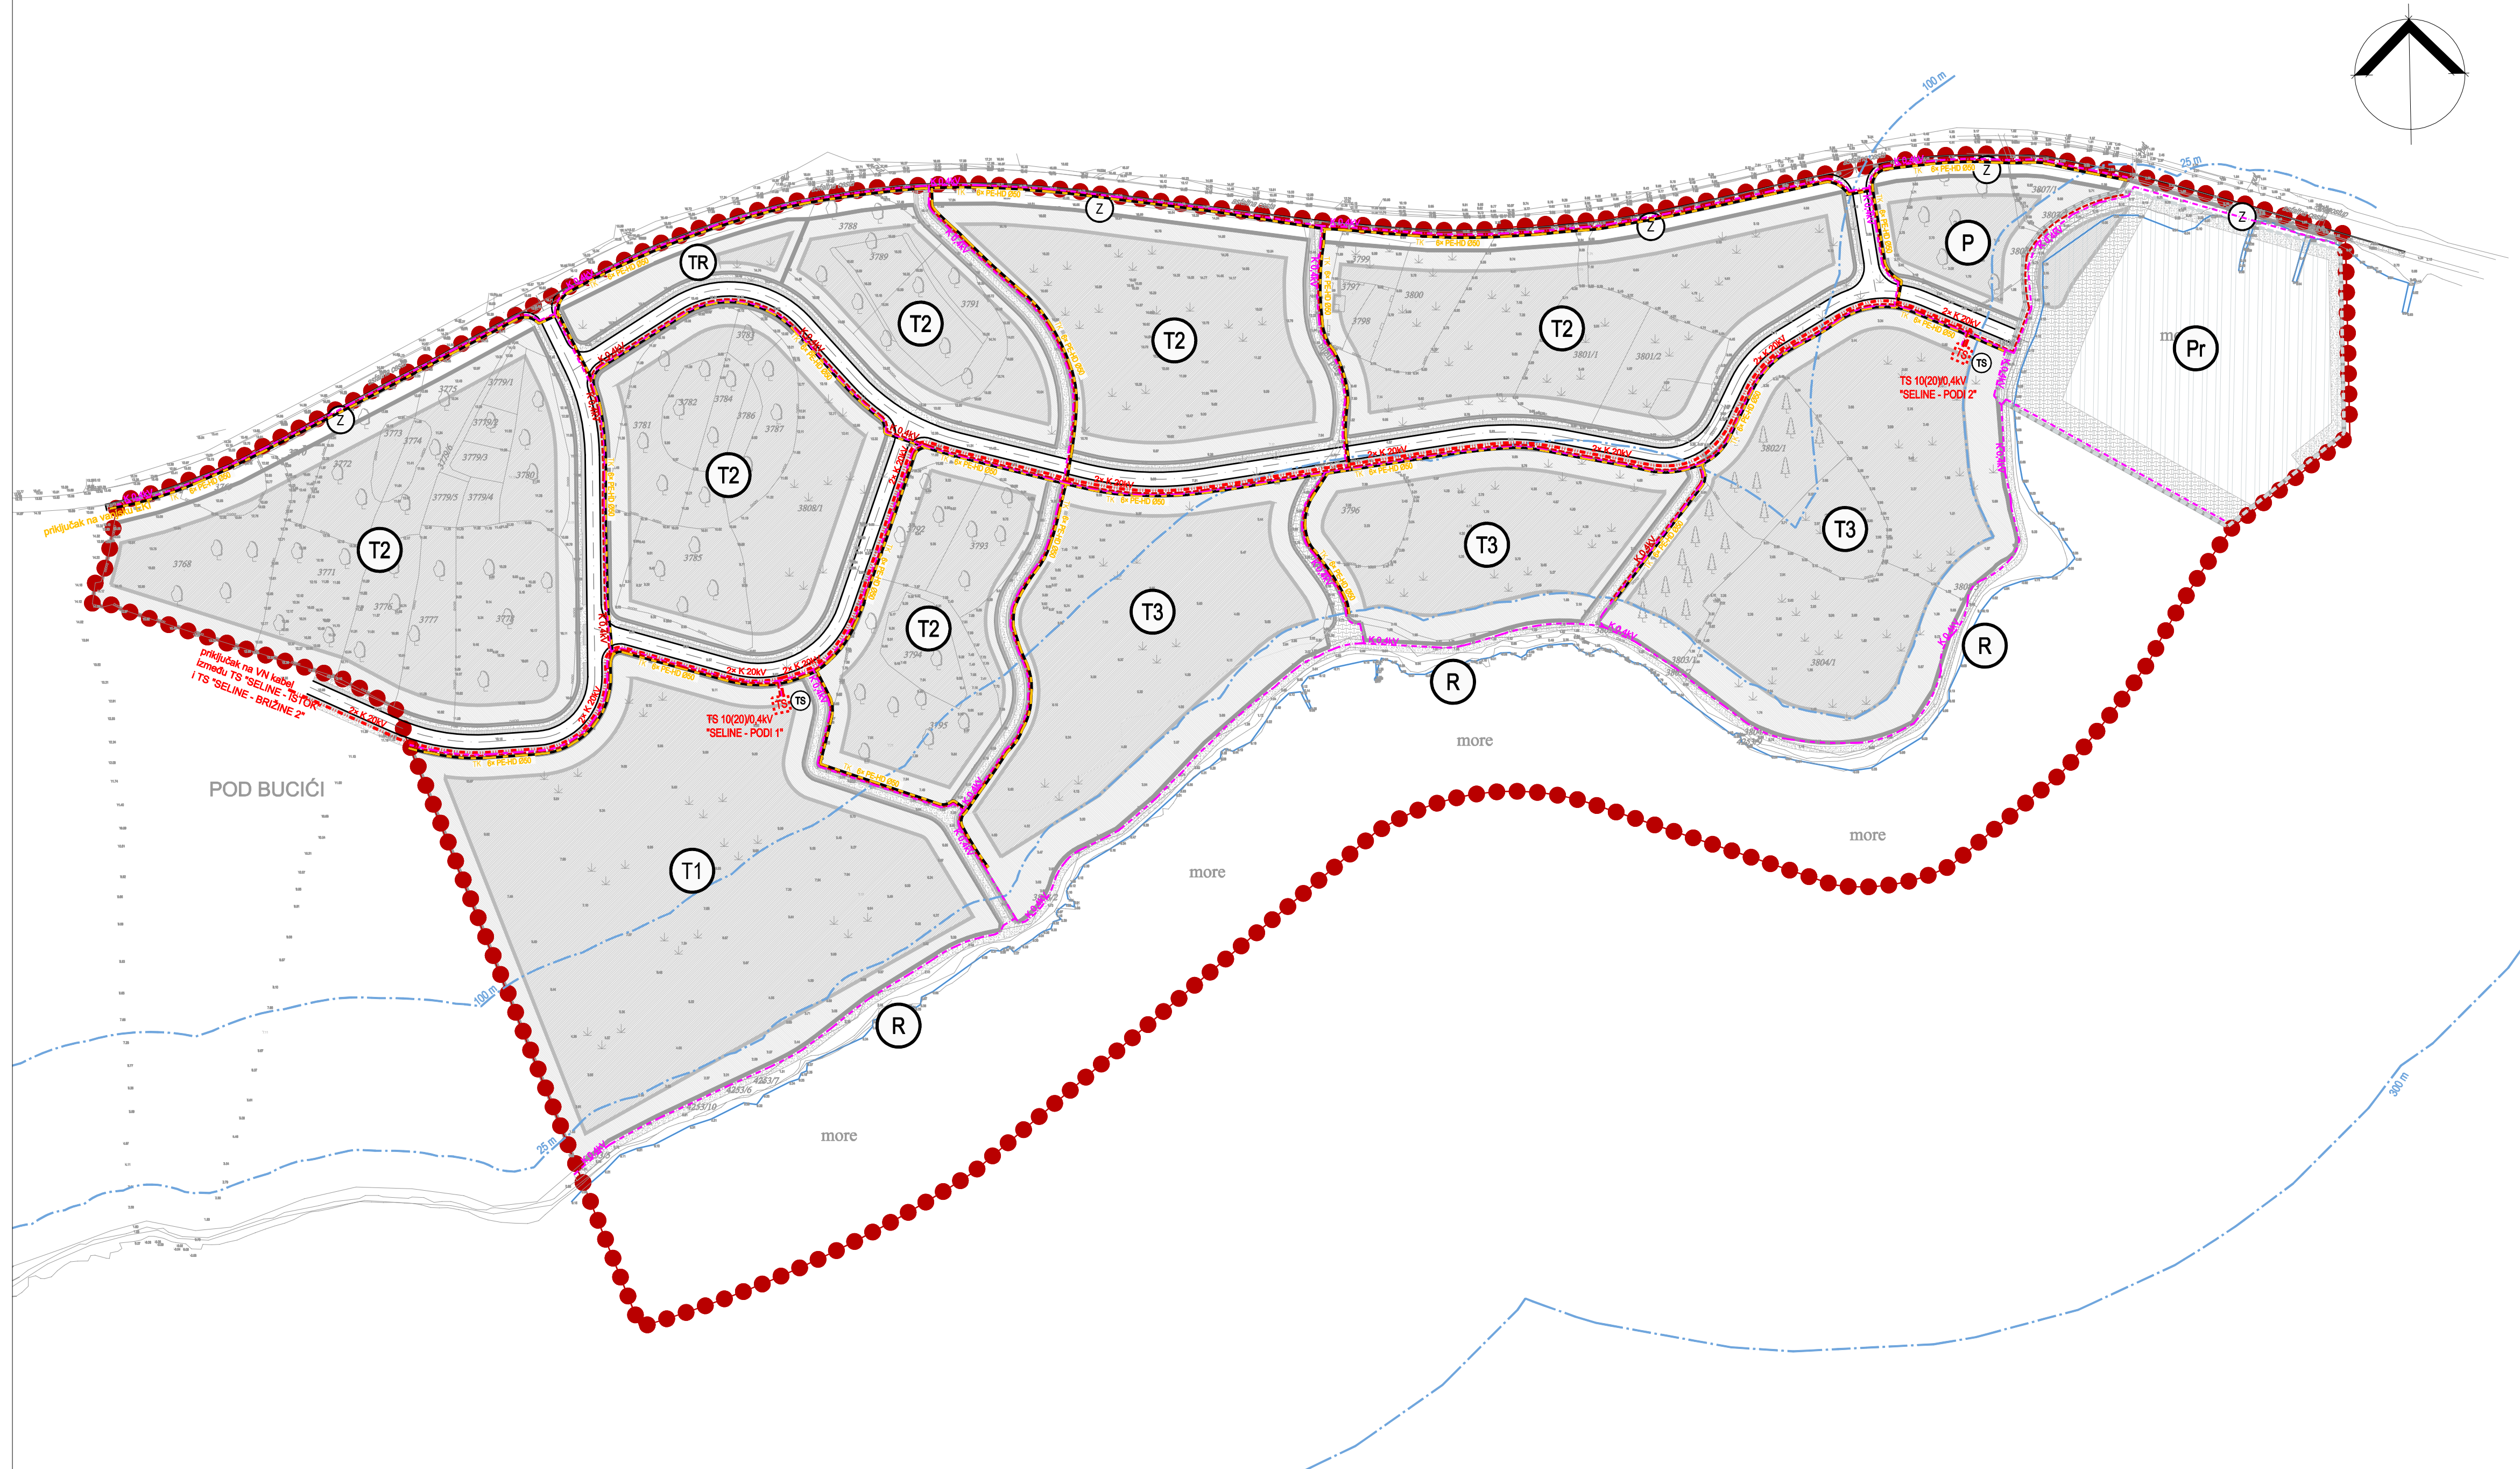

KAZALO


MJ. 1:2000

0. Granice

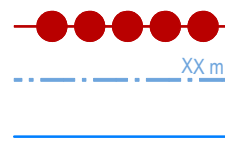

granica obuhvata UPU-a
prostor ograničenja (ZOP)
obalna linija

1. Energetika

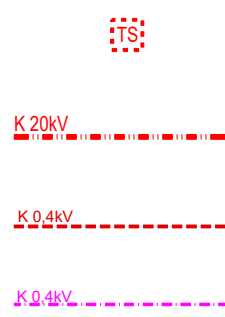


trafostanica 10(20)/0,4kV - planirana
VN kabel 10(20)kV - planirani
NN kabel 0,4kV - planirani
NN kabel VR 0,4kV - planirani

2. Telekomunikacije




TK kabel - planirani

3. Ostalo

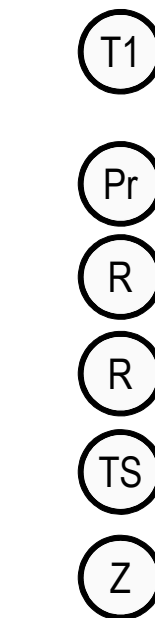

hoteli - T1, turističko naselje - T2, kamp - T3,
repcija/informacije - TR
privezište u zoni ugostiteljsko-turističke namjene
uređena morska plaža (kopno)
uređena morska plaža (akvatorij)
trafostanica - TS, parkiralošte - P
zaštitna zelena površina

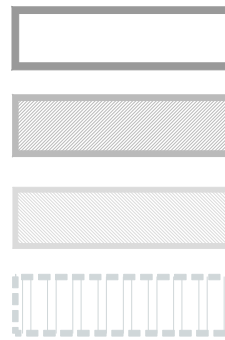

rub građevne čestice
građivi dio građevne čestice
negrađivi dio građevne čestice
privezište u zoni ugostiteljsko-turističke namjene

OPĆINA STARIGRAD
URBANISTIČKI PLAN UREĐENJA
DIJELA UGOSTITELJSKO
-TURISTIČKE ZONE
"POD BUCIĆA PODI"

PRIJEDLOG

Županija:	ZADARSKA
Općina:	STARIGRAD
Naziv prostornog plana:	UPU DIJELA UGOSTITELJSKO -TURISTIČKE ZONE "POD BUCIĆA PODI"
Naziv kartografskog prikaza:	ENERGETSKI SUSTAV I TK MREŽA
Broj kartografskog prikaza:	2b.
Mjerilo kartografskog prikaza:	1:2000
Odluka o izradi Plana: (službeno glasilo):	Odluka predstavničkog tijela o donošenju plana (službeno glasilo):
"Službeni glasnik Zadarske županije" br. 17/18	"Službeni glasnik Zadarske županije" br.
Javna rasprava (datum objave):	Javni uvid održan:
"Zadarski list" od ____ 201__ godine	do: ____ 201__ godine
Pečat tijela odgovornog za provedbu javne rasprave:	Odgovorna osoba za provedbu javne rasprave:
	Marin Čavić, dipl. oec.
Suglasnost za Plan prema članku 108. Zakona o prostornom uređenju ("Narodne Novine" br.153/13, 65/17, 114/18, 39/19, 98/19)	
Broj suglasnosti: Klasa: ____ Ur.broj: ____ Datum: Zagreb, ____ 201__	
Pravna osoba/tijelo koje je izradilo plan:	BLOCK-PROJEKT d.o.o. za arhitekturu i prostorno planiranje KRALJA TVRTKA 3, 23000 ZADAR tel: 023492-080, fax: 023492-088, e-mail: block-projekt@optinet.hr
Pečat pravne osobe/tijela koje je izradilo plan:	Odgovorna osoba:
	Željko Predovan, dipl. ing. arh.
Odgovorni voditelj:	Željko Predovan, dipl. ing. arh.
Stručni tim u izradi plana:	1. Željko Predovan, dipl. ing. arh. 4. Ivan Sutlović, dipl. ing. el. 2. Stephen Tony Brčić, dipl. ing. upp. 5. Zlatko Adorić, građ. teh. 3. Jure Grbić, dipl. ing. građ.
Pečat predstavničkog tijela:	Podpredsjednik predstavničkog tijela:
	Marko Marasović, dipl. ing. građ.
Istovjetnost ovog prostornog plana s izvornikom ovjerava:	Pečat nadležnog tijela:
(ime, prezime i potpis)	