



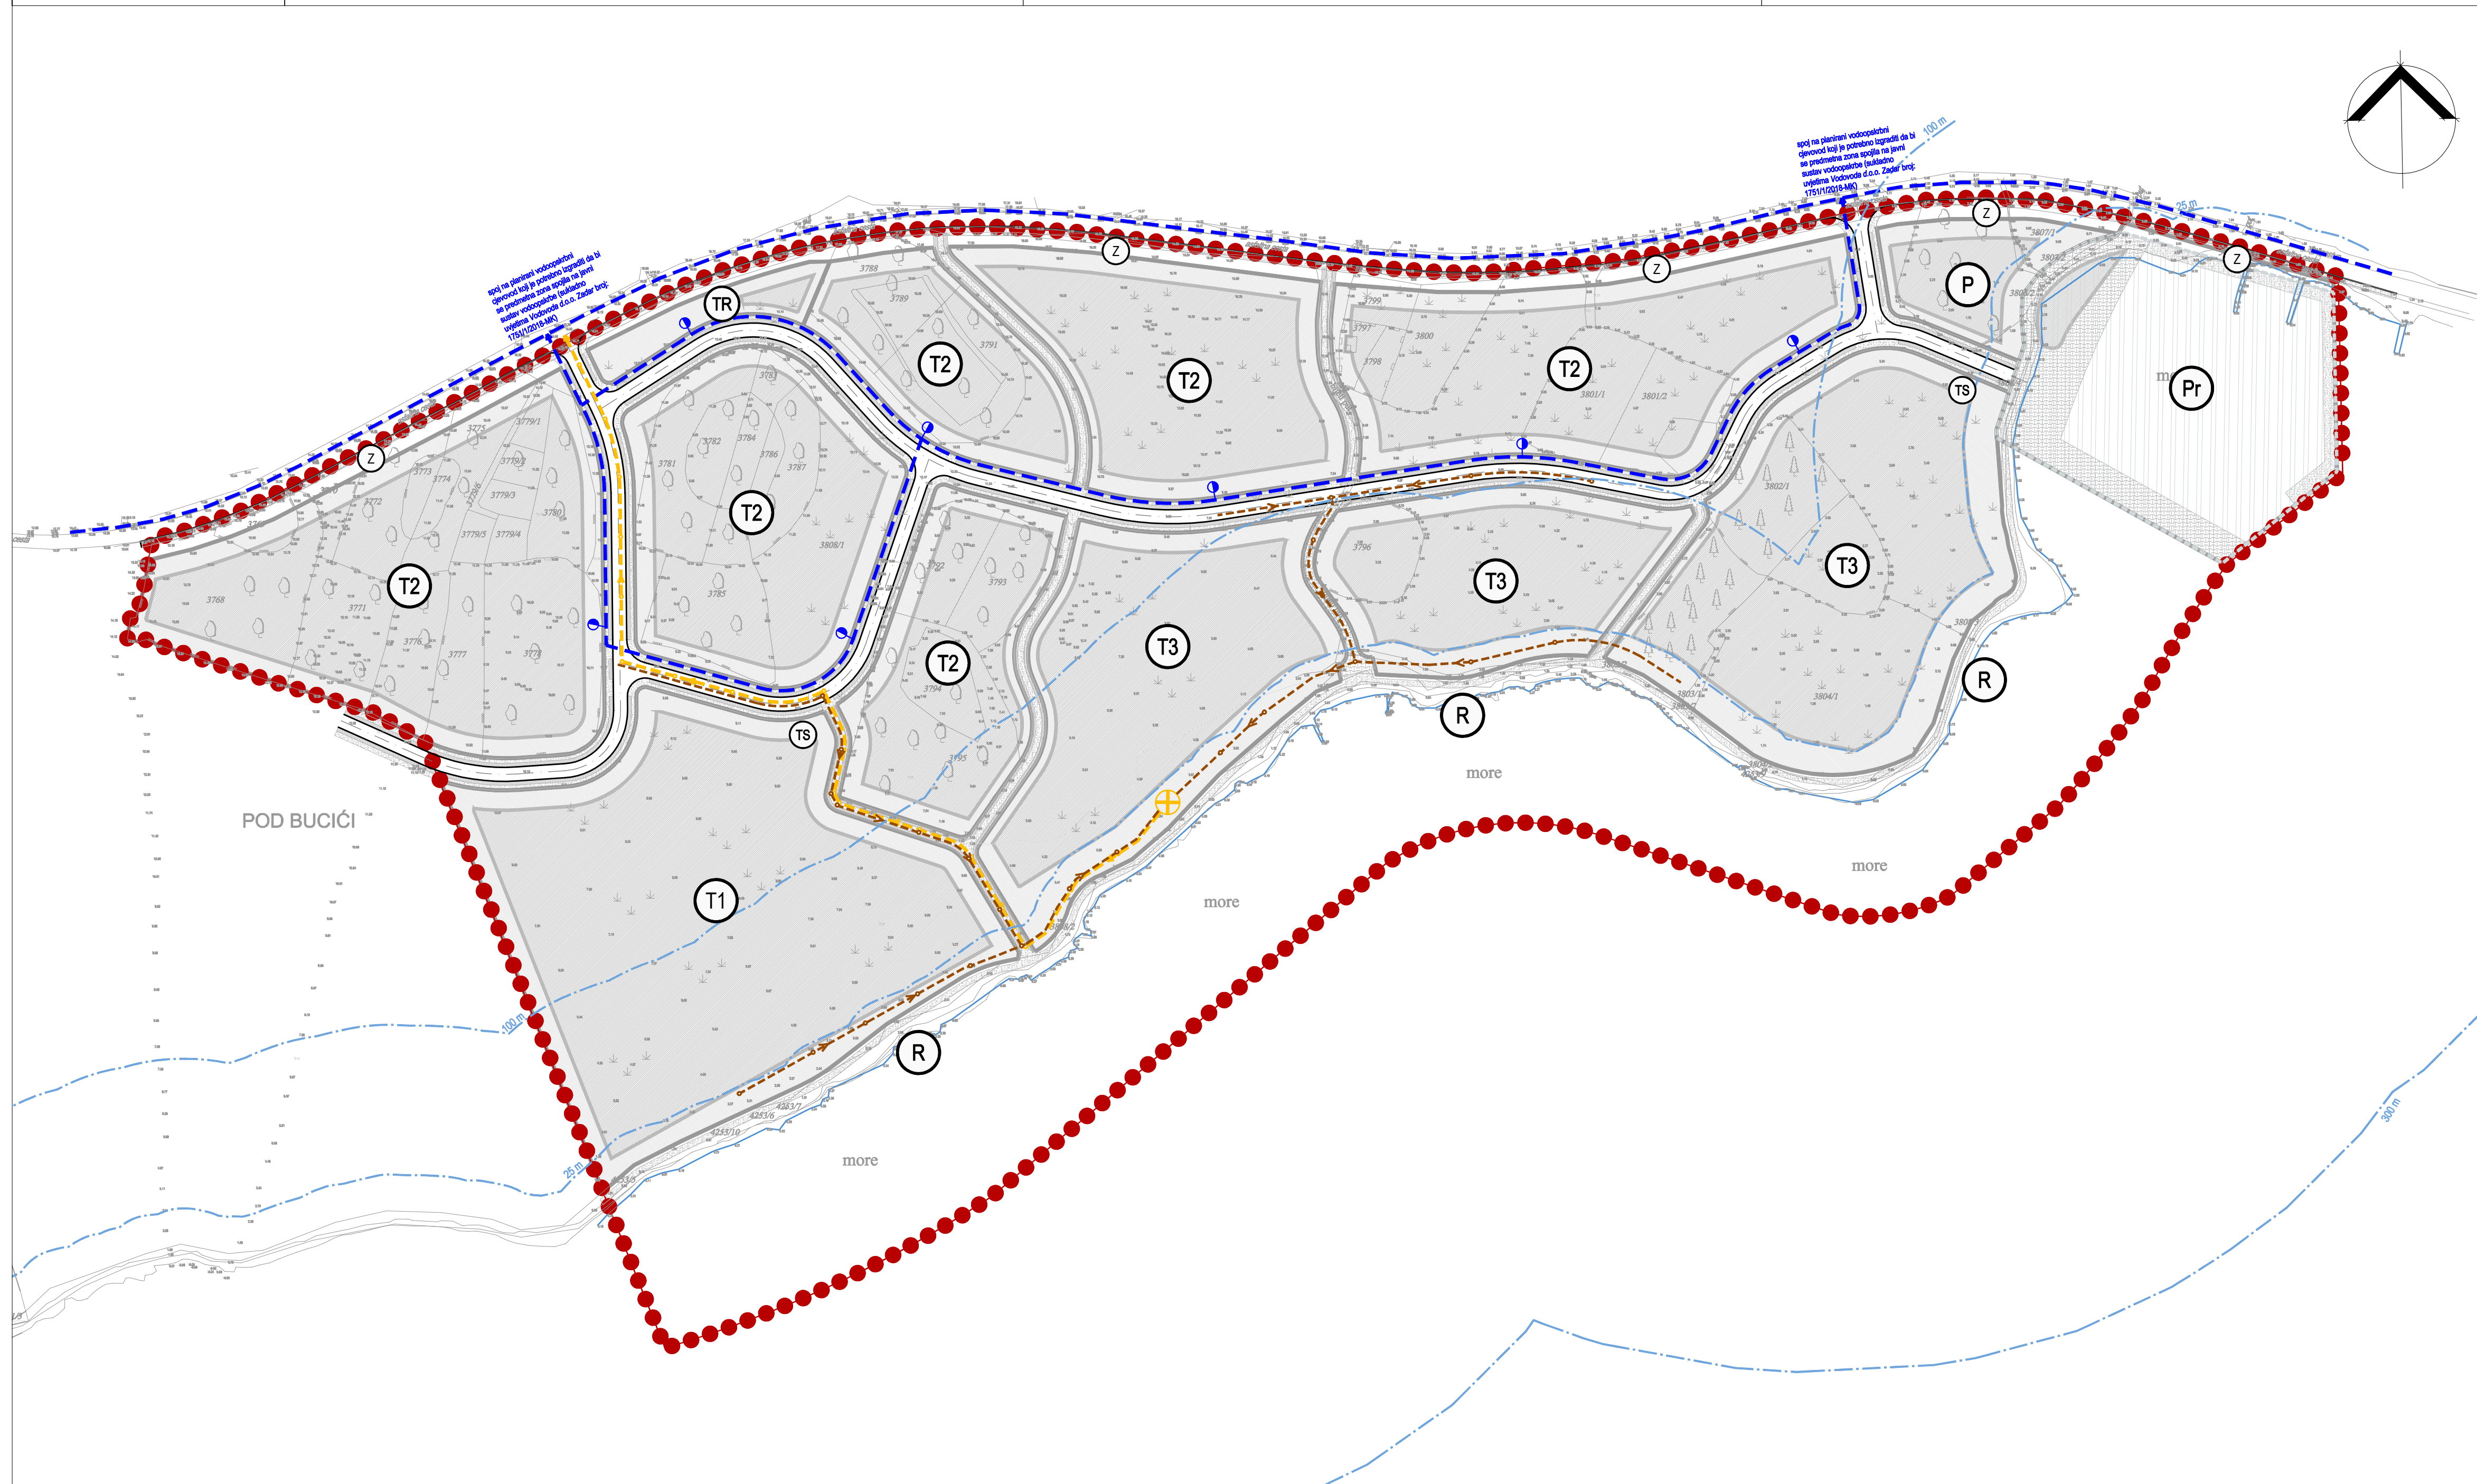


## KAZALO

### 0. Granice

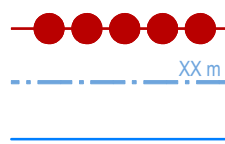

granica obuhvata UPU-a  
prostor ograničenja (ZOP)  
obalna linija

### 1. Vodoopskrba

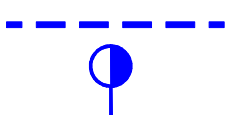

planirani cjevovod  
hidrant

### 2. Odvodnja



planirana fekalna kanalizacija (gravitacijska)

smjer tečenja



planirana fekalna kanalizacija (tlačna)



crpna stanica (planirana)



okno cjevovoda

### 3. Ostalo:



hoteli - **T1**, turističko naselje - **T2**, kamp - **T3**,  
repcija/informacije - **TR**

privezište u zoni ugostiteljsko-turističke namjene

uređena morska plaža (*kopno*)

uređena morska plaža (*akvatorij*)

trafostanica - **TS**, parkiralošte - **P**

zaštitna zelena površina

rub građevne čestice

gradivi dio građevne čestice

negrađivi dio građevne čestice

privezište u zoni ugostiteljsko-turističke namjene

MJ. 1:2000

# OPĆINA STARIGRAD URBANISTIČKI PLAN UREĐENJA DIJELA UGOSTITELJSKO -TURISTIČKE ZONE "POD BUCIĆA PODI"

## PRIJEDLOG

|   |   |
|---|---|
| Županija:   | ZADARSKA   |
| Općina:   | STARIGRAD   |
| Naziv prostornog plana:   | UPU DIJELA UGOSTITELJSKO -TURISTIČKE ZONE "POD BUCIĆA PODI"   |
| Naziv kartografskog prikaza:                                                                                                 | VODOOPSKRBA I ODVODNJA OTPADNIH VODA   |
| Broj kartografskog prikaza:                                                                                                  | 2c.   |
| Mjerilo kartografskog prikaza:                                                                                               | 1:2000   |
| Odluka o izradi Plana: (službeno glasilo):                                                                                   | Odluka predstavničkog tijela o donošenju plana (službeno glasilo):   |
| "Službeni glasnik Zadarske županije" br. 17/18                                                                               | "Službeni glasnik Zadarske županije" br.   |
| Javna rasprava (datum objave):                                                                                               | Javni uvid održan:   |
| "Zadarski list" od ____ 201__ godine                                                                                         | do: ____ 201__ godine   |
| Pečat tijela odgovornog za provedbu javne rasprave:                                                                          | Odgovorna osoba za provedbu javne rasprave:   |
|   | Marin Čavić, dipl. oec.   |
| Suglasnost za Plan prema Članku 108. Zakona o prostornom uređenju ("Narodne Novine" br. 153/13, 65/17, 114/18, 39/19, 98/19) |   |
| Broj suglasnosti: Klasa: ____ Ur.broj: ____ Datum: Zagreb, ____ 201__                                                        |   |
| Pravna osoba/tijelo koje je izradio plan:                                                                                    | BLOCK-PROJEKT d.o.o.<br>za arhitekturu i prostorno planiranje<br>KRALJA TVRTKA 3, 23000 ZADAR<br>tel: 023/492-080, fax: 023/492-088, e-mail: block-projekt@optinet.hr          |
| Pečat pravne osobe/tijela koje je izradio plan:                                                                              | Odgovorna osoba:   |
|   | Željko Predovan, dipl. ing. arh.   |
| Odgovorni voditelj:   | Željko Predovan, dipl. ing. arh.   |
| Stručni tim u izradi plana:                                                                                                  | 1. Željko Predovan, dipl. ing. arh. 4. Ivan Sutlović, dipl. ing. el.<br>2. Stephen Tony Brčić, dipl. ing. upp. 5. Zlatko Adorić, grad. teh.<br>3. Jure Grbić, dipl. ing. grad. |
| Pečat predstavničkog tijela:                                                                                                 | Podpredsjednik predstavničkog tijela:   |
|   | Marko Marasović, dipl. ing. grad.   |
| Istovjetnost ovog prostornog plana s izvornikom ovjerava:                                                                    | Pečat nadležnog tijela:   |
| (ime, prezime i potpis)   |   |