


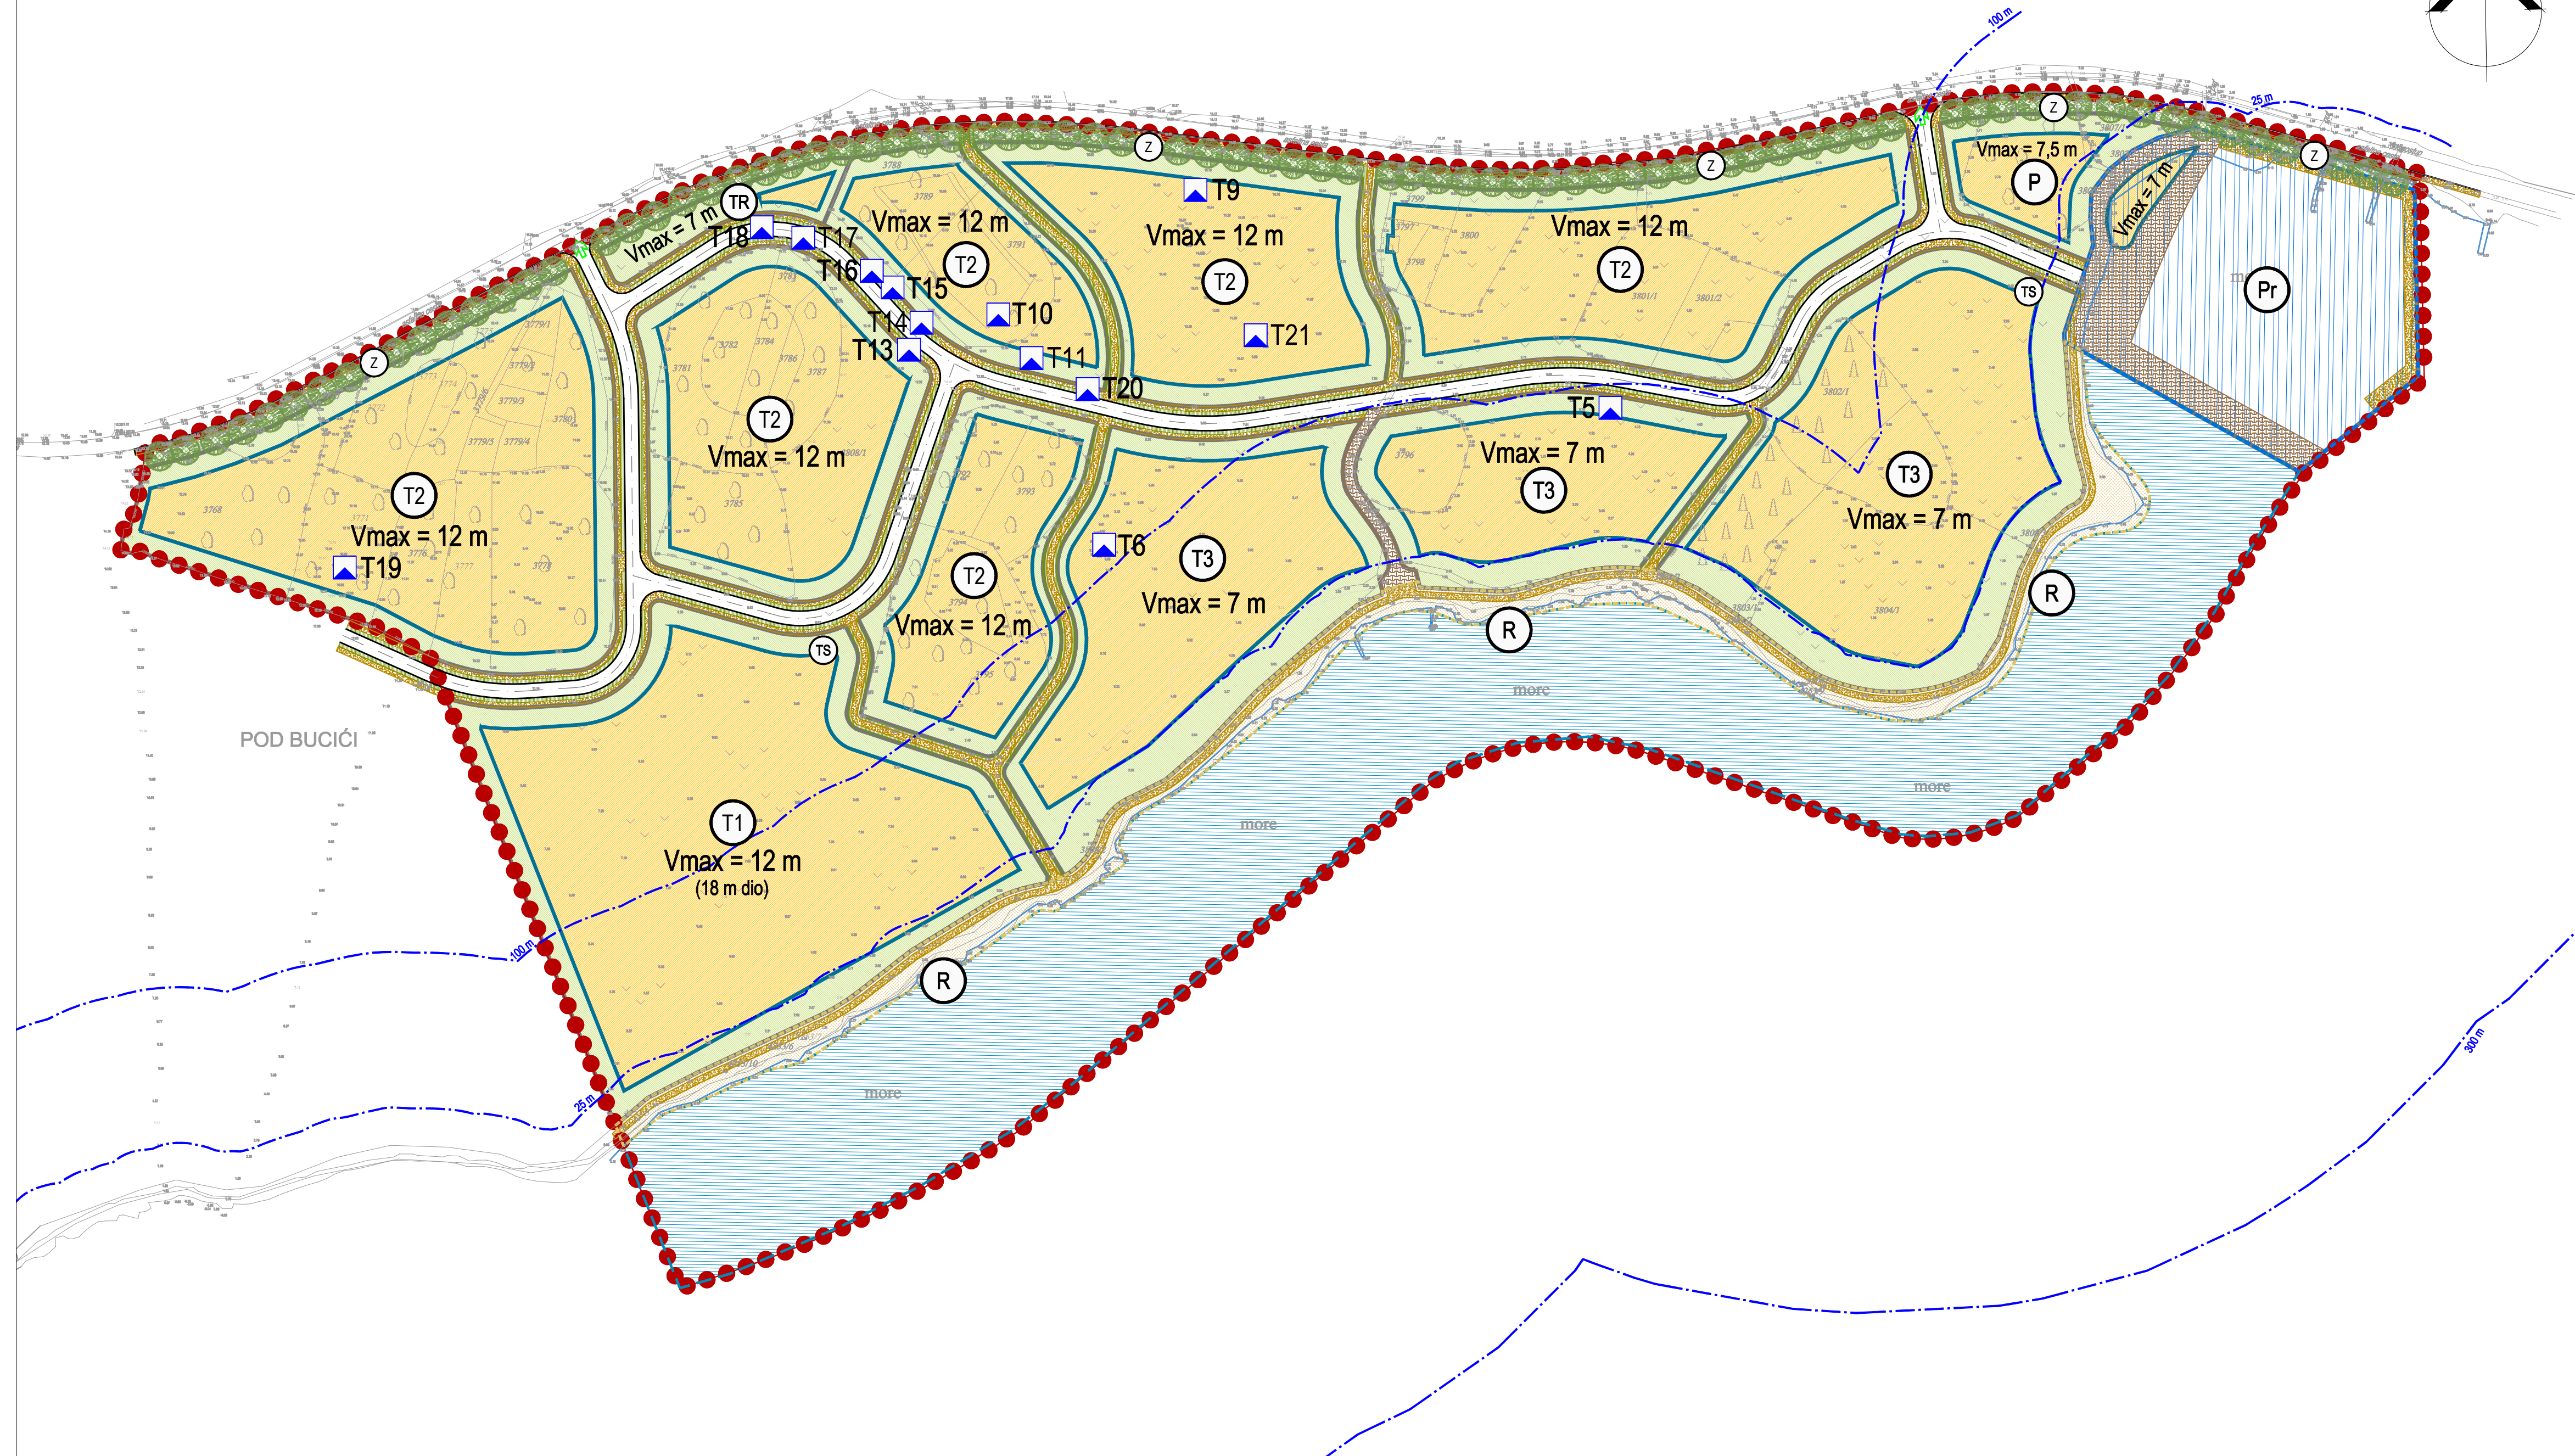

KAZALO

MJ. 1:2000

0. Granice

- granica obuhvata UPU-a
- prostor ograničenja (ZOP)
- obalna linija

1. Područja posebnih uvjeta korištenja

1.1. Arheološka baština

- T2 arheološki pojedinačni lokalitet - kopneni

2. Uvjeti korištenja i uređenja površina

- regulacijski pravac
- rub građevne čestice
- priključak zone na javnu prometnu površinu
- građivi dio građevne čestice
- negrađivi dio građevne čestice
- Vmax = 7,0 m najviša visina građevine
- pješačka površina
- planirana pješačko-kolna površina
- zaštitna zelena površina
- uređenje površina: potez visokog zelenila
- uređena morska plaža (kopno)
- uređena morska plaža (akvatorij)
- privezište u zoni ugostiteljsko-turističke namjene

Planirana namjena:

- T1 hoteli - T1, turističko naselje - T2, kamp - T3, recepcija/informacije - TR
- Pr privezište u zoni ugostiteljsko-turističke namjene
- R uređena morska plaža (kopno)
- R uređena morska plaža (akvatorij)
- TS trafostanica - TS, parkiralošte - P
- Z zaštitna zelena površina

OPĆINA STARIGRAD URBANISTIČKI PLAN UREĐENJA DIJELA UGOSTITELJSKO -TURISTIČKE ZONE "POD BUCIĆA PODI"

PRIJEDLOG

Županija:	ZADARSKA
Općina:	STARIGRAD
Naziv prostornog plana:	UPU DIJELA UGOSTITELJSKO -TURISTIČKE ZONE "POD BUCIĆA PODI"
Naziv kartografskog prikaza:	UVJETI KORIŠTENJA, UREĐENJA I ZAŠTITE POVRŠINA
Broj kartografskog prikaza:	3a.
Mjerilo kartografskog prikaza:	1:2000
Odluka o izradi Plana: (službeno glasilo):	Odluka predstavničkog tijela o donošenju plana (službeno glasilo):
"Službeni glasnik Zadarske županije" br. 17/18	"Službeni glasnik Zadarske županije" br.
Javna rasprava (datum objave):	Javni uvid održan:
"Zadarski list" od ____ 201__ godine	do: ____ 201__ godine
Pečat tijela odgovornog za provedbu javne rasprave:	Odgovorna osoba za provedbu javne rasprave:
	Marin Čavić, dipl. oec.
Suglasnost za Plan prema Članku 108. Zakona o prostornom uređenju ("Narodne Novine" br.153/13, 65/17, 114/18, 39/19, 98/19)	
Broj suglasnosti: Klasa: ____ Ur.broj: ____ Datum: Zagreb, ____ 201__	
Pravna osoba/tijelo koje je izradilo plan:	BLOCK-PROJEKT d.o.o. za arhitekturu i prostorno planiranje KRALJA TVRTKA 3, 23000 ZADAR tel: 023/492-080, fax: 023/492-088, e-mail: block-projekt@optinet.hr
Pečat pravne osobe/tijela koje je izradilo plan:	Odgovorna osoba:
	Željko Predovan, dipl. ing. arh.
Odgovorni voditelj:	Željko Predovan, dipl. ing. arh.
Stručni tim u izradi plana:	1. Željko Predovan, dipl. ing. arh. 2. Stephen Tony Brčić, dipl. ing. upp. 3. Jure Grbić, dipl. ing. grad. 4. Ivan Sutlović, dipl. ing. el. 5. Zlatko Adorić, grad. teh.
Pečat predstavničkog tijela:	Podpredsjednik predstavničkog tijela:
	Marko Marasović, dipl. ing. grad.
Istovjetnost ovog prostornog plana s izvornikom ovjerava:	Pečat nadležnog tijela:
(ime, prezime i potpis)	