



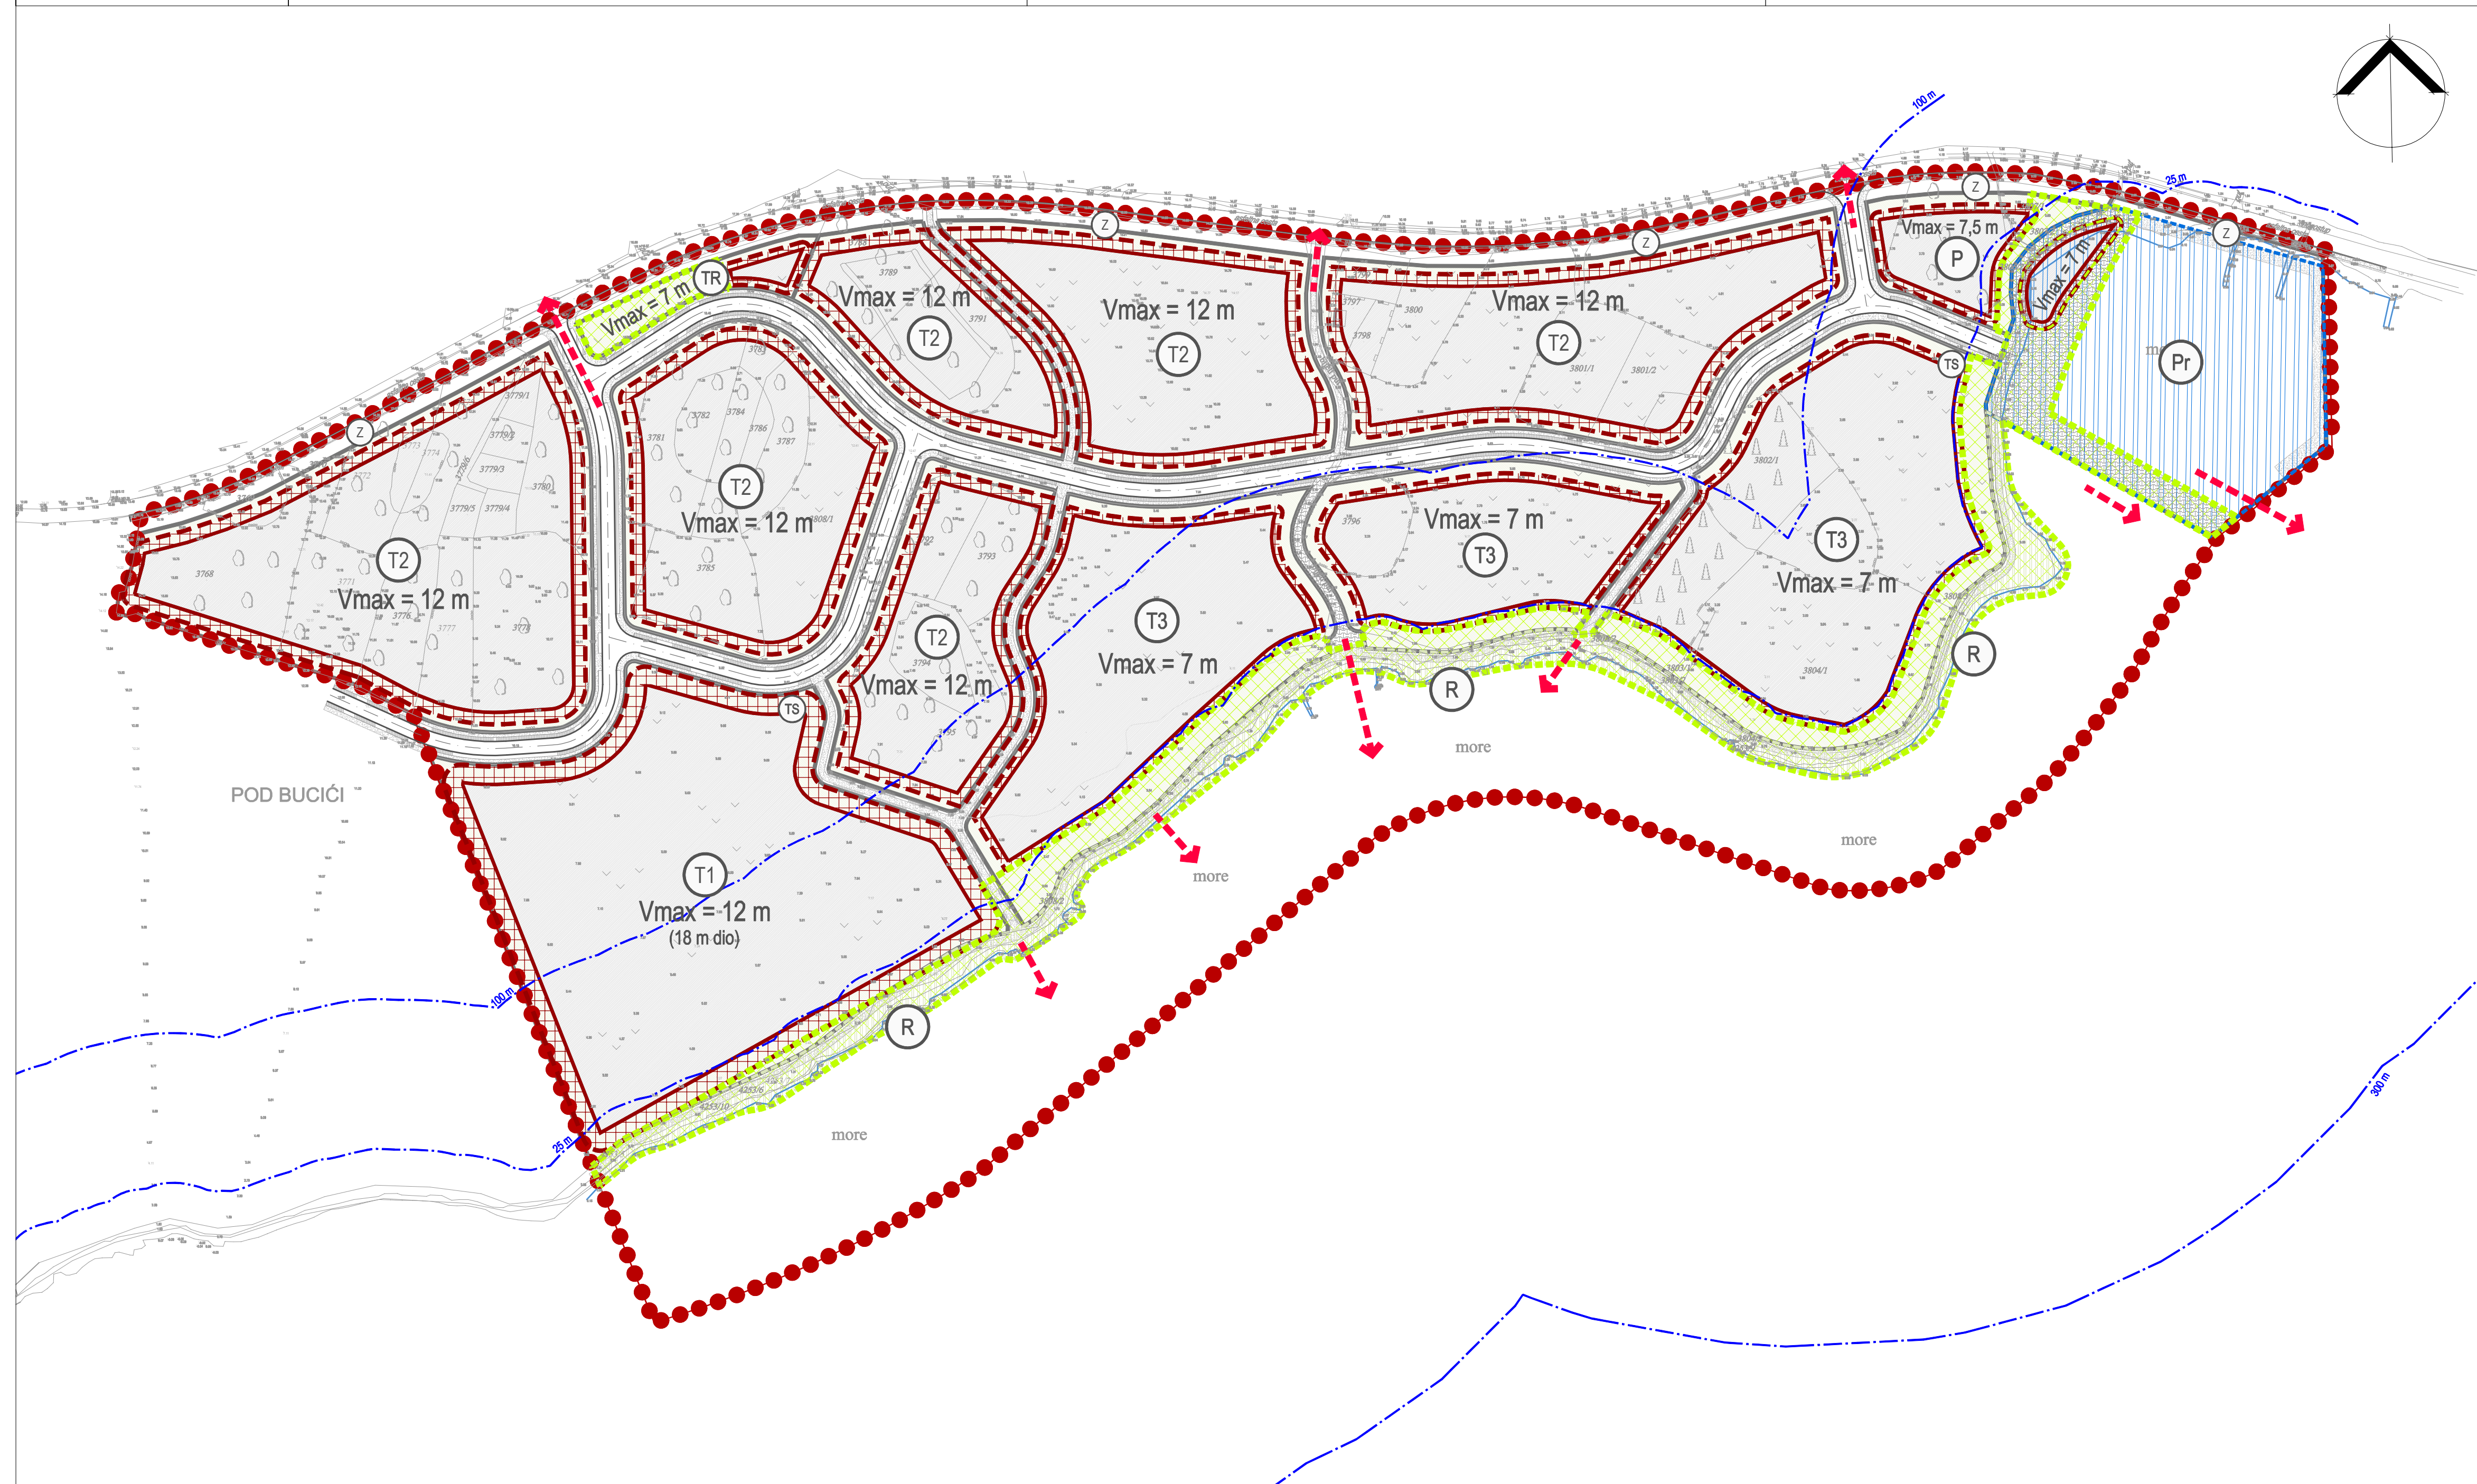

KAZALO

MJ. 1:2000

0. Granice

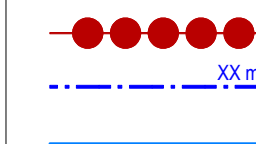


granica obuhvata UPU-a
prostor ograničenja (ZOP)
obalna linija

1. Zaštita i spašavanje

1.1. Mjere zaštite i spašavanja:




glavni pravci evakuacije u izvanrednim uvjetima

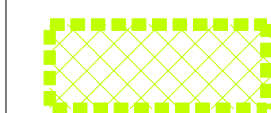

površine na kojima je moguće izmještanje
ljudi van zona ugroza kao mjesta okupljanja
osoba za privremeni smještaj i evakuaciju

1.2. Potencijalne zone ugroze:

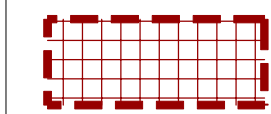


područje zarušavanja uslijed potresa



trafostanica - zona ugroze

2. Zaštita prirode

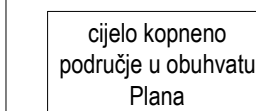

Park prirode Velebit

Područje očuvanja značajno za ptice - "HR1000022" *Velebit*

Područje očuvanja značajno za vrste i stanišne tipove -

"HR5000022" *Park prirode Velebit*

3. Ostalo:



hoteli - T1, turističko naselje - T2, kamp - T3,
recepција/informacije - TR



privezište u zoni ugostiteljsko-turističke namjene



uređena morska plaža (kopno)



uređena morska plaža (akvatorij)



trafostanica - TS, parkiralište - P




zaštitna zelena površina

Vmax = 7,0 m



najviša visina građevine

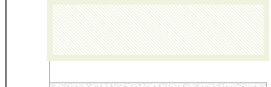


građivi dio građevne čestice




negrađivi dio građevne čestice



pješačka površina

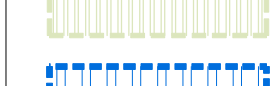

planirana pješačko-kolna površina

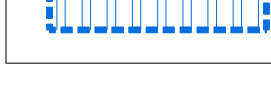

uređena morska plaža (kopno)

privezište u zoni ugostiteljsko-turističke namjene

OPĆINA STARIGRAD URBANISTIČKI PLAN UREĐENJA DIJELA UGOSTITELJSKO -TURISTIČKE ZONE "POD BUCIĆA PODI"

PRIJEDLOG

Županija:	ZADARSKA
Općina:	STARIGRAD
Naziv prostornog plana:	UPU DIJELA UGOSTITELJSKO -TURISTIČKE ZONE "POD BUCIĆA PODI"
Naziv kartografskog prikaza:	UVJETI KORIŠTENJA, UREĐENJA I ZAŠTITE POVRŠINA: POSEBNE MJERE ZAŠTITE
Broj kartografskog prikaza:	3b.
Mjerilo kartografskog prikaza:	1:2000
Odluka o izradi Plana: (službeno glasilu):	Odluka predstavničkog tijela o donošenju plana (službeno glasilu):
"Službeni glasnik Zadarske županije" br. 17/18	"Službeni glasnik Zadarske županije" br.
Javna rasprava (datum objave):	Javni uvid održan:
"Zadarski list" od ____ 201__ godine	do: ____ 201__ godine
Pečat tijela odgovornog za provedbu javne rasprave:	Odgovorna osoba za provedbu javne rasprave:
	Marin Čavić, dipl. oec.
Suglasnost za Plan prema Članku 108. Zakona o prostornom uređenju ("Narodne Novine" br.153/13, 65/17, 114/18, 39/19, 98/19)	
Broj suglasnosti: Klasa: ____ Ur.broj: ____ Datum: Zagreb, ____ 201__	
Pravna osoba/tijelo koje je izradilo plan:	BLOCK-PROJEKT d.o.o. za arhitekturu i prostorno planiranje KRALJA TVRTKA 3, 23000 ZADAR t: 023/492-080, f: 023/492-088, e-mail: block-projekt@optinet.hr
Pečat pravne osobe/tijela koje je izradilo plan:	Odgovorna osoba:
	Željko Predovan, dipl. ing. arh.
Odgovorni voditelj:	Željko Predovan, dipl. ing. arh.
Stručni tim u izradi plana:	1. Željko Predovan, dipl. ing. arh. 2. Stephen Tony Brčić, dipl. ing. upp. 3. Jure Grbić, dipl. ing. grad. 4. Ivan Sutlović, dipl. ing. el. 5. Zlatko Adorčić, grad. teh.
Pečat predstavničkog tijela:	Podpredsjednik predstavničkog tijela:
	Marko Marasović, dipl. ing. grad.
Istovjetnost ovog prostornog plana s izvornikom ovjerava:	Pečat nadležnog tijela:
(ime, prezime i potpis)	

BLOCK-PROJEKT d.o.o.
za arhitekturu i prostorno planiranje
KRALJA TVRTKA 3, 23000 ZADAR
tel: 023/492-080, fax: 023/492-088, e-mail: block-projekt@optinet.hr