


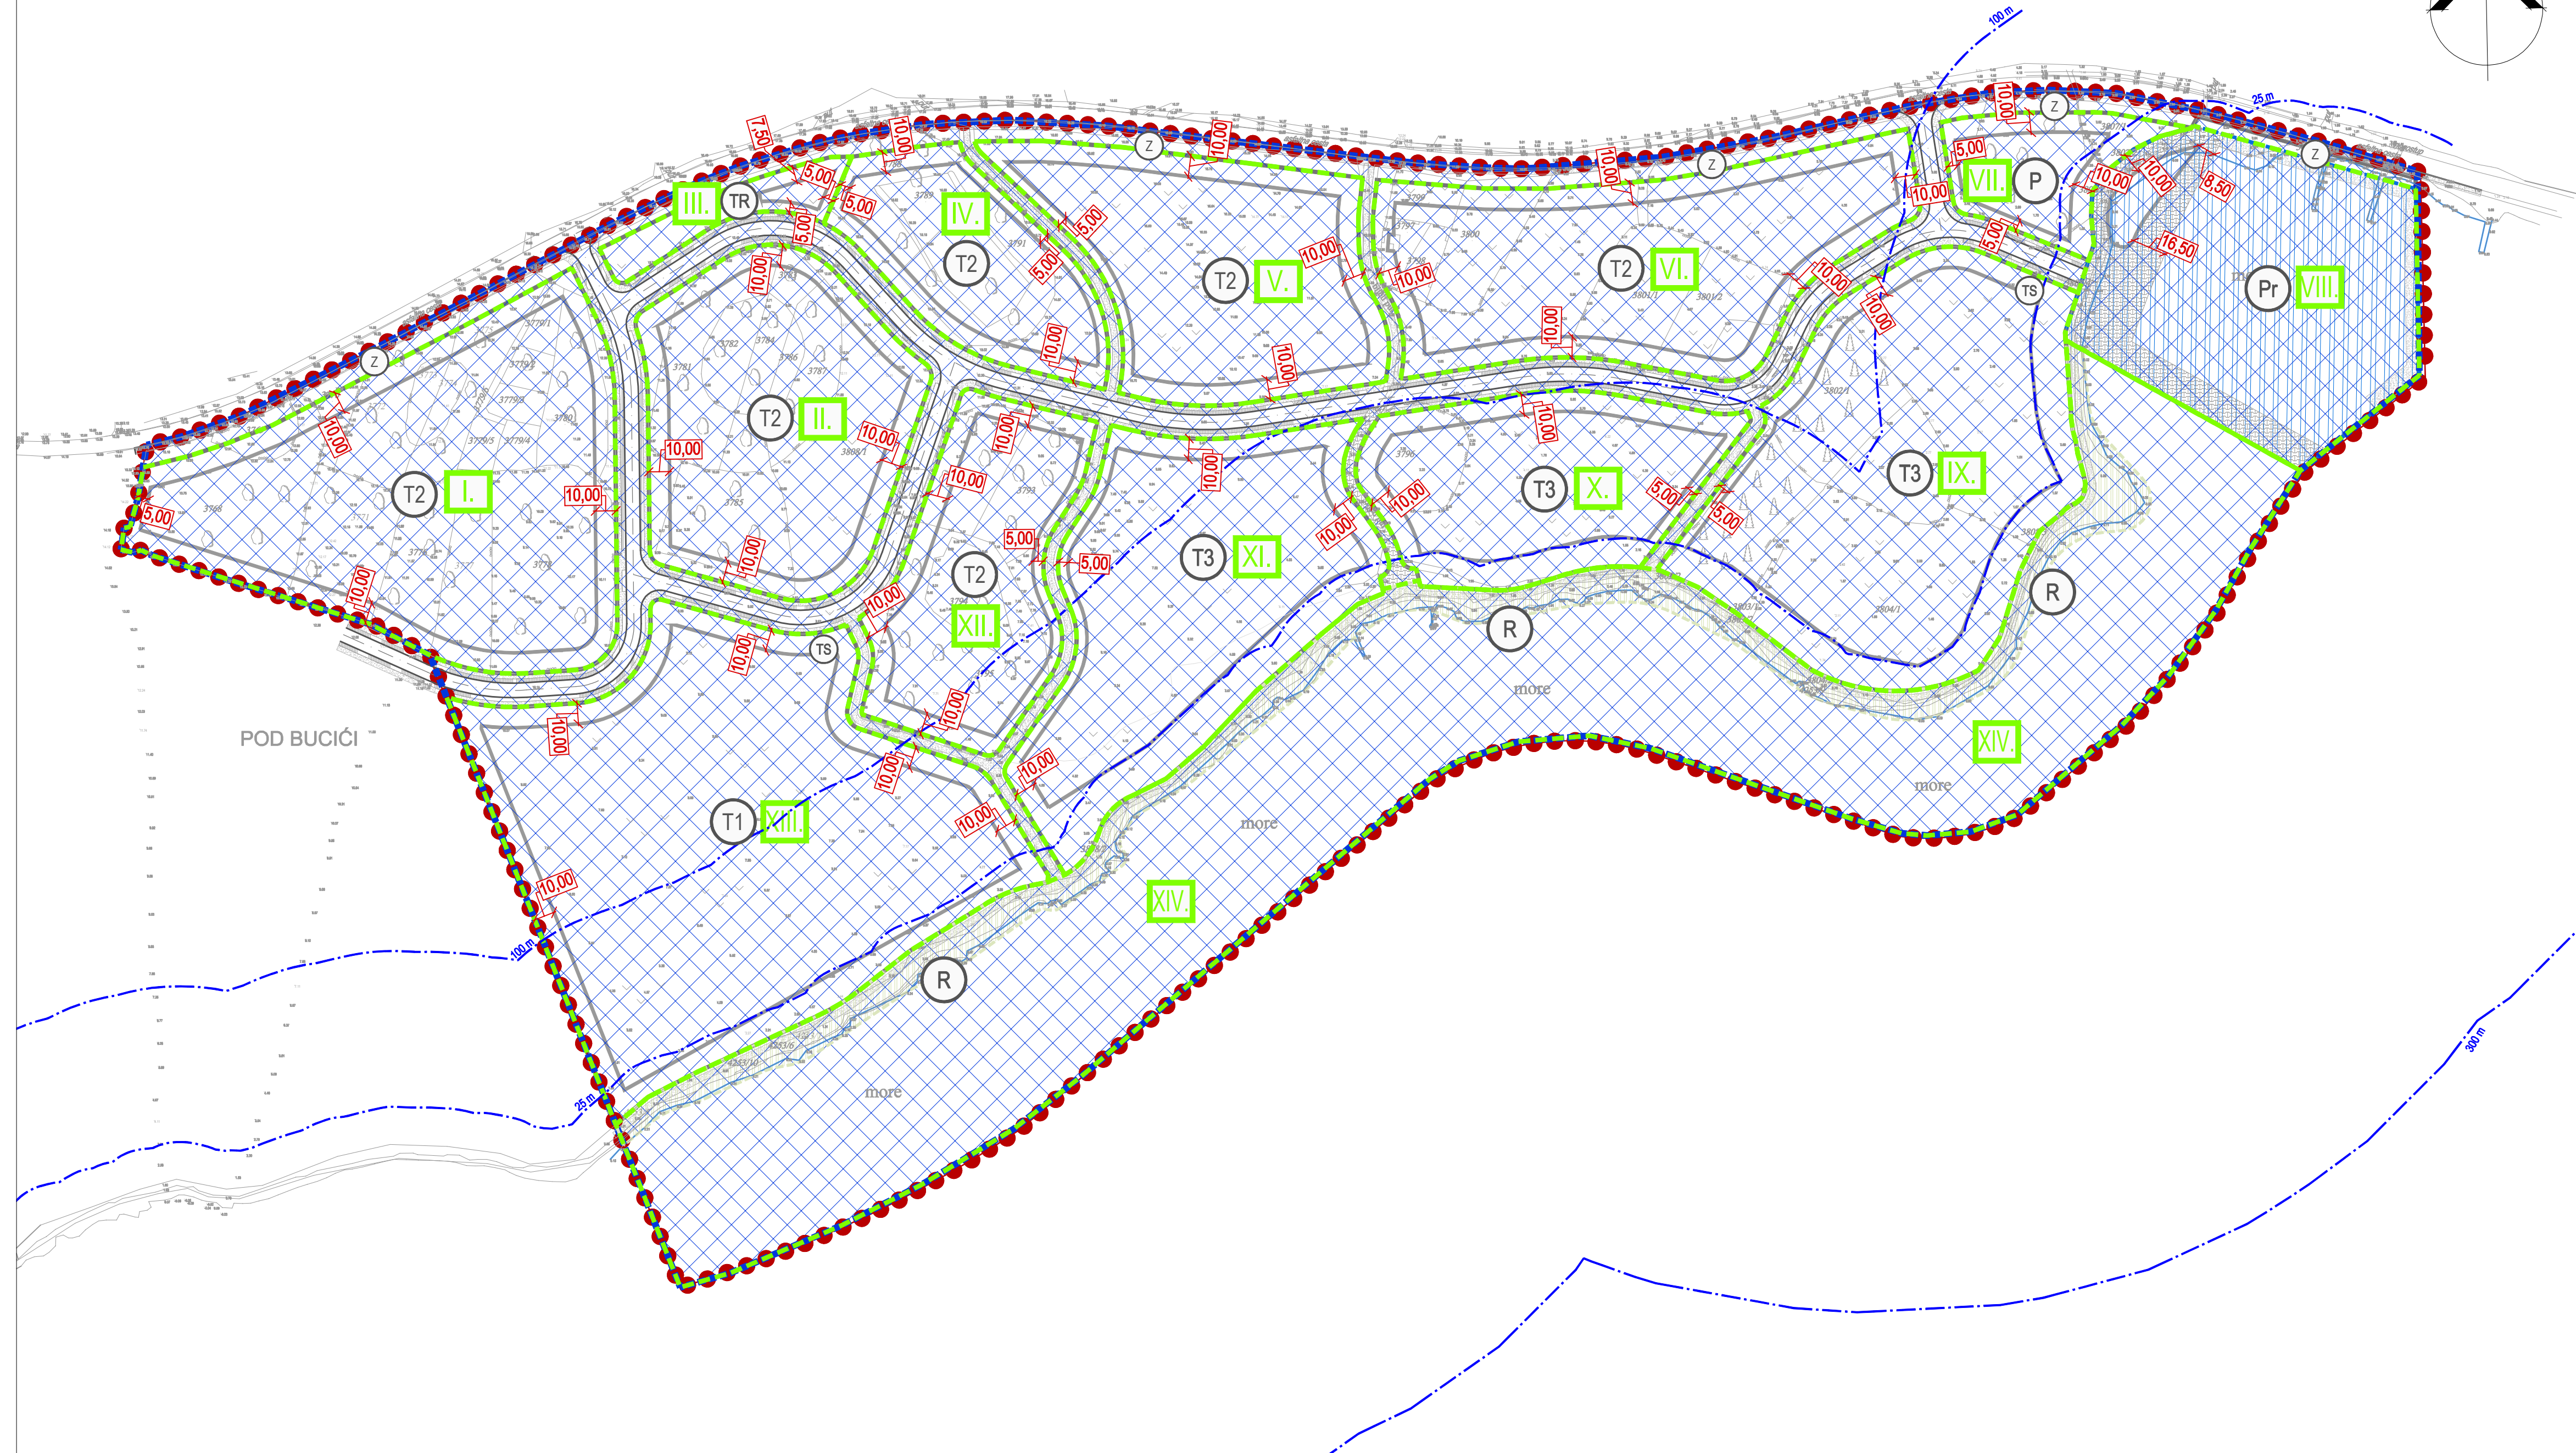

KAZALO

MJ. 1:2000

0. Granice

- granica obuhvata UPU-a
- prostor ograničenja (ZOP)
- obalna linija

1. Uvjeti gradnje

- oznaka i granica obuhvata prostorne cjeline
- najmanja (a ne obvezna) udaljenost građevine
- neizgrađeni dio GP-a

3.Ostalo

- hoteli - T1, turističko naselje - T2, kamp - T3, recepcija/informacije - TR
- privezište u zoni ugostiteljsko-turističke namjene
- uređena morska plaža (kopno)
- uređena morska plaža (akvatorij)
- trafostanica - TS, parkiralošte - P
- zaštitna zelena površina
- rub građevne čestice
- gradivi dio građevne čestice
- pješačka površina
- planirana pješačko-kolna površina
- uređena morska plaža
- privezište u zoni ugostiteljsko-turističke namjene

OPĆINA STARIGRAD URBANISTIČKI PLAN UREĐENJA DIJELA UGOSTITELJSKO -TURISTIČKE ZONE "POD BUCIĆA PODI"

PRIJEDLOG

Županija:	ZADARSKA
Općina:	STARIGRAD
Naziv prostornog plana:	UPU DIJELA UGOSTITELJSKO -TURISTIČKE ZONE "POD BUCIĆA PODI"
Naziv kartografskog prikaza:	NAČIN I UVJETI GRADNJE
Broj kartografskog prikaza:	4.
Mjerilo kartografskog prikaza:	1:2000
Odluka o izradi Plana: (službeno glasilu):	Odluka predstavničkog tijela o donošenju plana (službeno glasilu):
"Službeni glasnik Zadarske županije" br. 17/18	"Službeni glasnik Zadarske županije" br.
Javna rasprava (datum objave):	Javni uvid održan:
"Zadarski list" od . 201 . godine	do: . 201 . godine
Pečat tijela odgovornog za provedbu javne rasprave:	Odgovorna osoba za provedbu javne rasprave:
	Marin Čavić, dipl. oec.
Suglasnost za Plan prema Članku 108. Zakona o prostornom uređenju ("Narodne Novine" br.153/13, 65/17, 114/18, 39/19, 98/19)	
Broj suglasnosti: Klasa:	Ur. broj: Datum: Zagreb, 201 .
Pravna osoba/tijelo koje je izradilo plan:	BLOCK-PROJEKT d.o.o. za arhitekturu i prostorno planiranje KRALJA TVRTKA 3, 23000 ZADAR e-mail: block-projekt@optinet.hr
Pečat pravne osobe/tijela koje je izradilo plan:	Odgovorna osoba:
	Željko Predovan, dipl. ing. arh.
Odgovorni voditelj:	Željko Predovan, dipl. ing. arh.
Stručni tim u izradi plana:	1. Željko Predovan, dipl. ing. arh. 2. Stephen Tony Brčić, dipl. ing. upp. 3. Jure Grbić, dipl. ing. grad. 4. Ivan Sutlović, dipl. ing. el. 5. Zlatko Adorić, grad. teh.
Pečat predstavničkog tijela:	Podpredsjednik predstavničkog tijela:
	Marko Marasović, dipl. ing. grad.
Istovjetnost ovog prostornog plana s izvornikom ovjerava:	Pečat nadležnog tijela:
(ime, prezime i potpis)	