
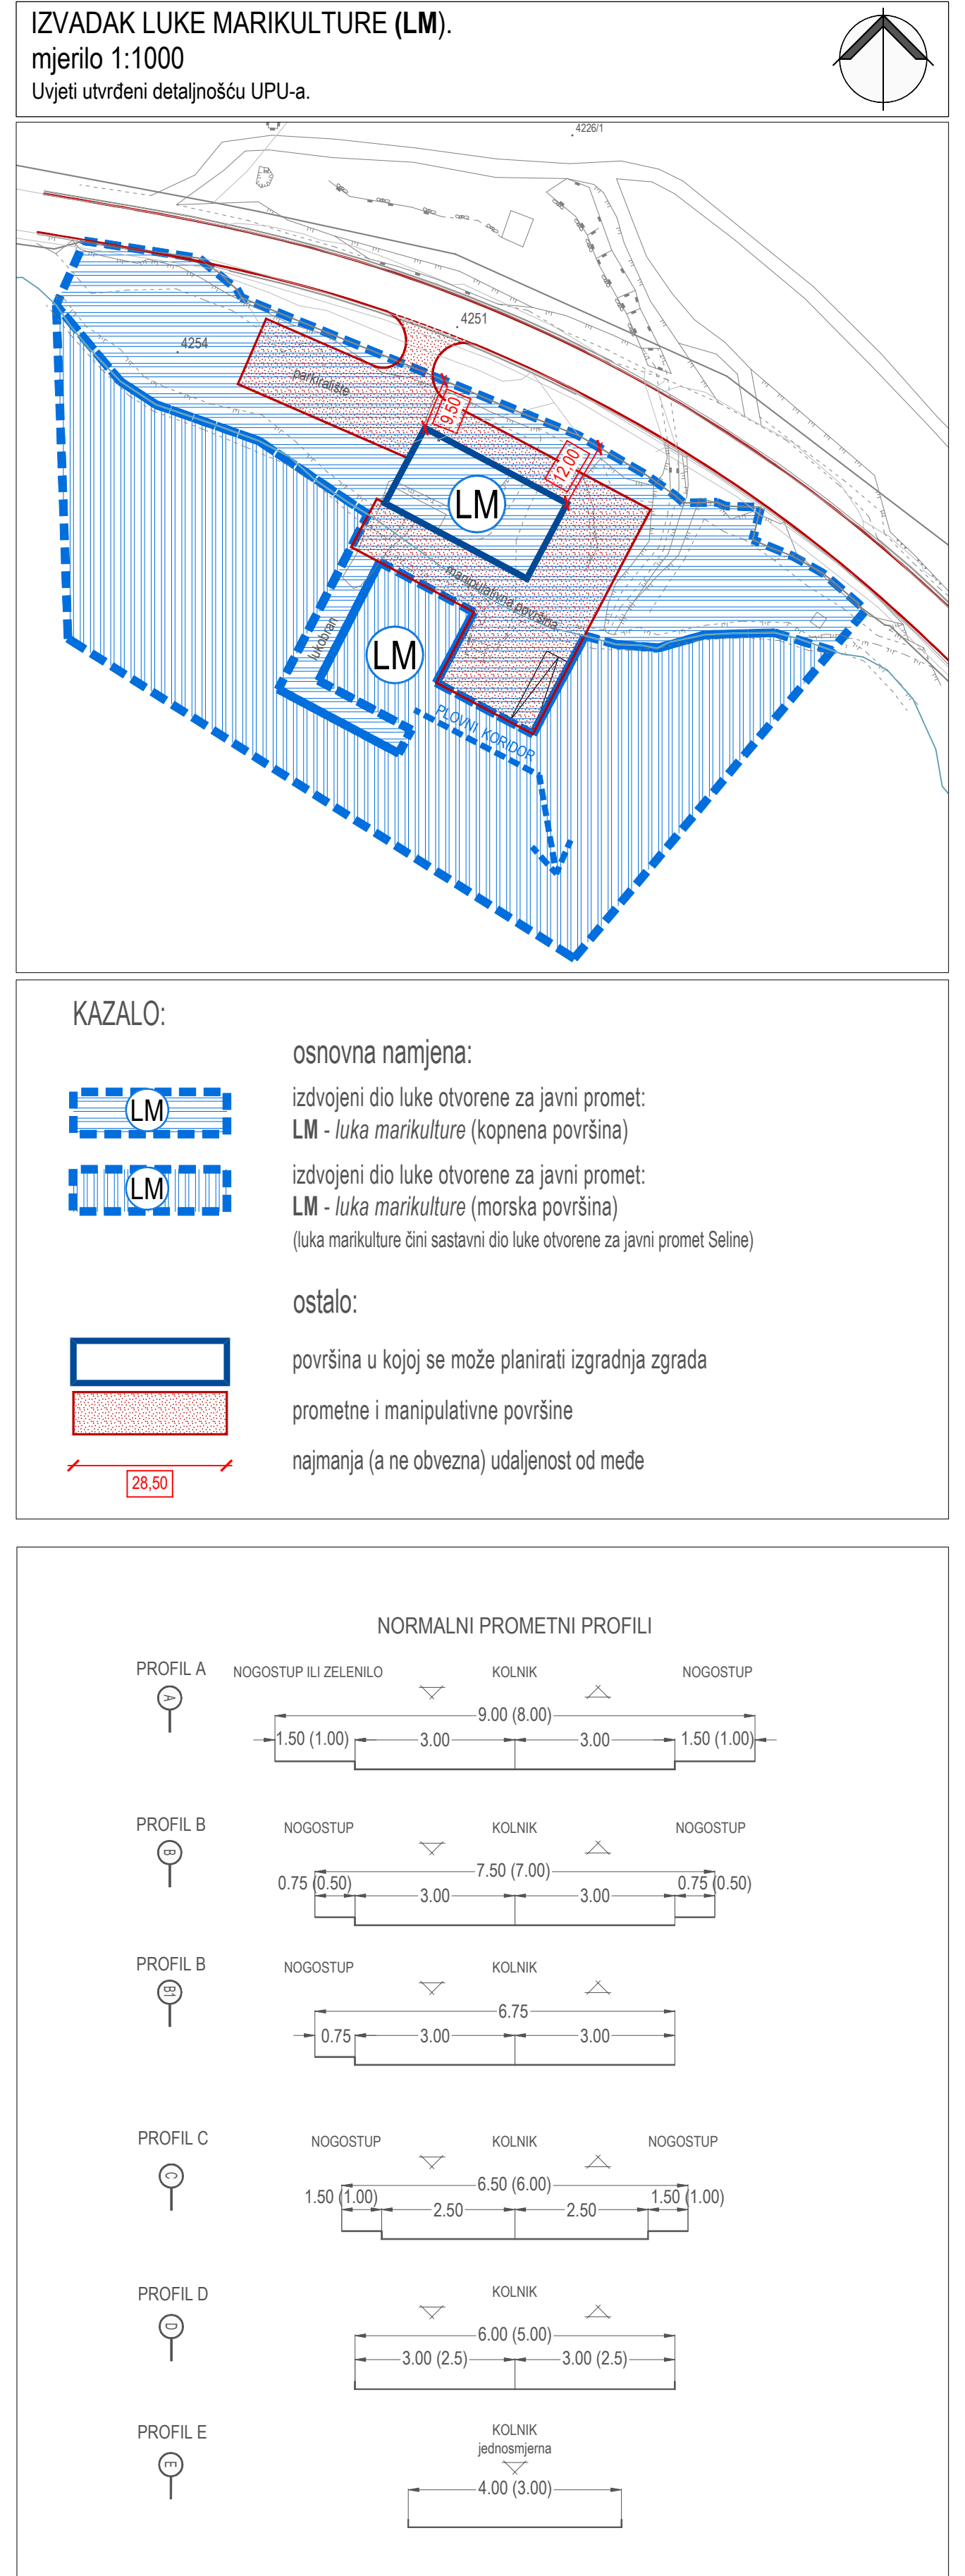


 

IZVADAK LUKE MARIKULTURE (LM),
mjerilo 1:1000
Uvjeti utvrđeni detaljnošću UPU-a.

0. GRANICE:
0.1. Teritorijalne granice
Administrativna granica općine
Administrativna granica naselja
0.2. Ostale granice
Prostor ograničenja (ZOP)
Građevinsko područje naselja
Obalna linija
Obuhvat neuređenog dijela GP-a za kojeg je obvezna izrada UPU-a
UPU ili DPU koji je na snazi

1. PROSTORI/POVRŠINE ZA RAZVOJ I UREĐENJE
1.1. Razvoj i uređenje naselja
Izgrađeni dio GP naselja
- gusto izgrađeni dio
Neizgrađeni dio GP naselja
Ugostiteljsko turistička namjena: T2 - turističko naselje
Groblje
1.2. Razvoj i uređenje prostora/površina izvan naselja
Proizvodna namjena: I2 - pretežito zanatska
Ugostiteljsko turistička namjena:
T1 - hotel, T2 - turističko naselje, T3 - kamp
Infrastrukturna namjena: TS - trafostanica
Sportsko rekreacijska namjena: R1 - sport, R2 - rekreacija
Zaštitna šuma - ŠZ
Javna zelena površina: Z2 - igralište
Zona tradicijskih naseobina

2. PROMET
2.1. Cestovni promet
DC8 - Državna cesta (postojeća)
LC63153 - Lokalna cesta (postojeća)
Koridor planirane prometnice van naselja
Planirana nova prometnica ili rekonstrukcija postojeće
2.2. Pomorski promet
Morska luka otvorena za javni promet
(lokalnog značaja)
Komunalni vez (izdvojeni dio luke otvorene za javni promet)
Luka marikultura (izdvojeni dio luke otvorene za javni promet)
Privremeno u zoni ugostiteljsko-turističke namjene
2.3. Željeznički promet
Pruga velike propusne moći (potencijalna)
2.4. Zračni promet
Heliodrom (planirani)

3. UVJETI KORIŠTENJA I ZAŠTITE POVRŠINA
3.1. Područja posebnih uvjeta korištenja
Zaštićena sakralna građevina
Pučka graditeljska cjelina - etnografski značajan sklop
Pučka graditeljska cjelina - etnografski značajno područje
Sportsko rekreacijska namjena:
- uređena morska plaža
- prirodna morska plaža
Zona uzgoja školjaka - zona Z2

OPĆINA STARIGRAD
PROSTORNI PLAN
UREĐENJA OPĆINE
IZMJENE I DOPUNE 2020. GODINE
GRAĐEVINSKO PODRUČJE NASELJA
SELINE
mjerilo 1:5000

PRIJEDLOG
ZADARSKA
STARIGRAD
IZMJENE I DOPUNE PPUO STARIGRAD
GRAĐEVINSKO PODRUČJE NASELJA:
SELINE
Broj kartografskog prikaza:
4a
Mjerilo kartografskog prikaza:
1:5 000
Odluka o izradi prostornog plana
Odluka predstavničkog tijela o donošenju plana
"SL. GLASNIK ZADARSKOG ŽUPANIJE" br. 08/19
"SL. GLASNIK ZADARSKOG ŽUPANIJE" br. 08/19
Javna rasprava (datum objave):
"Zadarski list", 2019. godine
Javni uvid održan
od: do:
Pečat tijela odgovornog za provođenje javne rasprave:
Odgovorna osoba za provođenje javne rasprave:
Marin Čavdić dipl. oec.
Suglasnost za Plan prema članku 108. Zakona o prostornom uređenju (NN br. 153/13, 65/17, 114/18, 39/19, 98/19)
Broj suglasnosti: Klasa: Ur. broj: datum: godine
Pravna osoba/tijelo koje je izradilo plan:
BLOCK-PROJEKT d.o.o.
Pečat pravne osobe/tijela koje je izradilo plan:
Odgovorna osoba:
Željko Predovan, dipl. ing. arh.
Odgovorni voditelj:
Željko Predovan, dipl. ing. arh.
Stručni tim u izradi plana:
1. Željko Predovan, dipl. ing. arh.
2. Stjepan Tomy Brčić, dipl. ing. upp.
3. Ivan Sultović, dipl. ing. et.
4. Jure Grbić, dipl. ing. grad.
Pečat predstavničkog tijela:
Predsjednik predstavničkog tijela:
Marko Marasović, dipl. ing. grad.
Istovjetnost ovog prostornog plana s izvornikom
Pečat nadležnog tijela:
(ime, prezime i potpis)
Ul. Kralja Tvrtka 3, 23000 ZADAR
BLOCK-PROJEKT d.o.o.
za arhitekturu i prostorno planiranje
Ul. Kralja Tvrtka 3, 23000 Zadar
tel: 023 492 080
fax: 023 492 088
e-mail: block-projekt@optinet.hr