
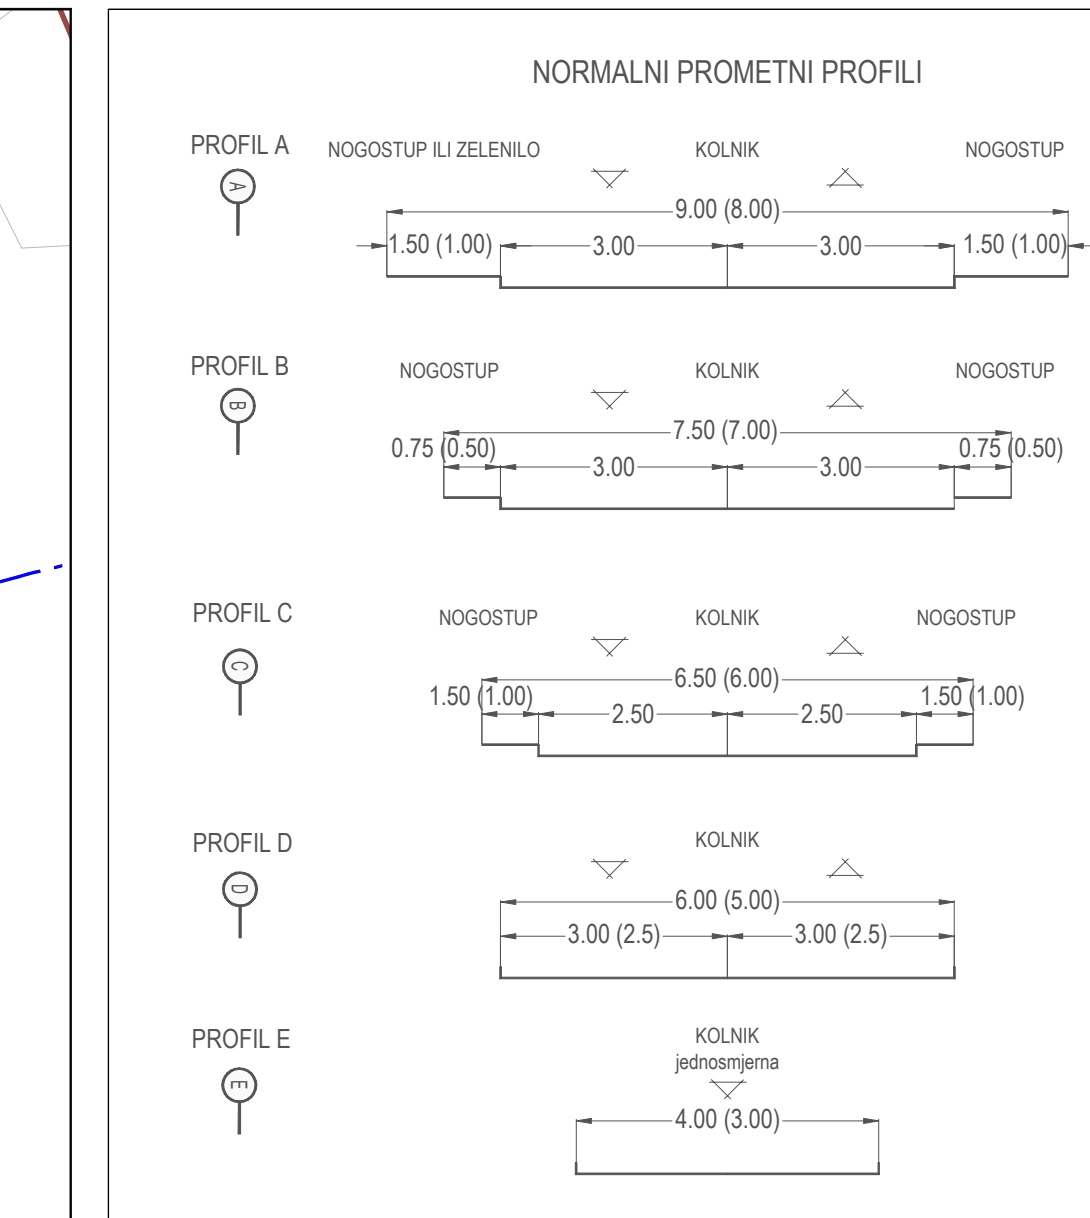


 

0. GRANICE:
0.1. Teritorijalne granice
Administrativna granica općine
Administrativna granica naselja
0.2. Ostale granice
Prostor ograničenja (ZOP)
Građevinsko područje naselja
Obalna linija
Obuhvat neuređenog dijela GP-a za kojeg je obvezna izrada UPU-a
UPU ili DPU koji je na snazi

1. PROSTORI/POVRŠINE ZA RAZVOJ I UREĐENJE
1.1. Razvoj i uređenje naselja
Izgrađeni dio GP naselja
- gusto izgrađeni dio
Neizgrađeni dio GP naselja
Ugostiteljsko turistička namjena: T3 - kamp
Javna zelena površina: Z3 - odmoriste
uređeno / neuređeno
1.2. Razvoj i uređenje prostora/površina izvan naselja
Ugostiteljsko turistička namjena: T2 - turističko naselje, T3 - kamp
Zona tradicijskih naseobina
Groblje
uređeno / neuređeno

2. PROMET
2.1. Cestovni promet
DC8 Državna cesta (postojeća)
LC63153 Lokalna cesta (postojeća)
Koridor planirane prometnice van naselja
Planirana nova prometnica ili rekonstrukcija postojeće
2.2. Pomorski promet
Morska luka otvorena za javni promet (luka lokalnog značaja)
Komunalni vez (izdvojeni dio luke otvorene za javni promet)
postojeće / planirano

3. UVJETI KORIŠTENJA I ZAŠTITE POVRŠINA
3.1. Područja posebnih uvjeta korištenja
Zaštićena sakralna građevina
Pučka graditeljska cjelina - etnografski značajan sklop
Pučka graditeljska cjelina - etnografski značajno područje
Sportsko rekreacijska namjena:
- uređena morska plaža
- prirodna morska plaža

OPĆINA STARIGRAD
PROSTORNI PLAN
UREĐENJA OPĆINE
IZMJENE I DOPUNE 2020. GODINE

GRAĐEVINSKO PODRUČJE NASELJA
TRIBANJ-KRUŠĆICA
mjerilo 1:5000

PRIJEDLOG
Županja: ZADARSKA
Općina: STARIGRAD
Naziv prostornog plana: IZMJENE I DOPUNE PPJU STARIGRAD
Naziv kartografskog prikaza: GRAĐEVINSKO PODRUČJE NASELJA: TRIBANJ-KRUŠĆICA
Broj kartografskog prikaza: 4c
Mjerilo kartografskog prikaza: 1:5 000
Oduka o izradi prostornog plana: "SL. GLASNIK ZADARSKOG ŽUPANIJE" br. 08/19
Oduka predstavničkog tijela o donošenju plana: "SL. GLASNIK ZADARSKOG ŽUPANIJE" br. 08/19
Javna rasprava (datum objave): "Zadarski list", 2019. godine
Javni uvid održan: od: do:
Pečat tijela odgovornog za provođenje javne rasprave: Odgovorna osoba za provođenje javne rasprave: Marin Čavčić dipl.oec.
Suglasnost za Plan prema Članku 108. Zakona o prostornom uređenju (NN br.153/13, 65/17, 114/18, 39/19, 98/19):
Broj suglasnosti: Klasa: Ur. broj: datum: godine
Pravna osoba/tijelo koje je izradilo plan: BLOCK-PROJEKT d.o.o.
Pečat pravne osobe/tijela koje je izradilo plan: Odgovorna osoba: Željko Predovan, dipl. ing. arh.
Odgovorni voditelj: Željko Predovan, dipl. ing. arh.
Stručni tim u izradi plana: 1. Željko Predovan, dipl. ing. arh.
2. Stephen Tony Brčić, dipl. ing. upp.
3. Ivan Sutović, dipl. ing. el.
4. Jure Grbić, dipl. ing. grad.
Pečat predstavničkog tijela: Predsjednik predstavničkog tijela: Marko Marasović, dipl. ing. grad.
Istovjetnost ovog prostornog plana s izvornikom: Pečat nadležnog tijela: (ime, prezime i potpis)

UI. Kralja Tvrtka 3, 23000 ZADAR
BLOCK-PROJEKT d.o.o.
za arhitekturu i prostorno planiranje
UI. Kralja Tvrtka 3, 23000 Zadar
tel: 023 492 080
fax: 023 492 088
e-mail: block-projekt@optinet.hr