
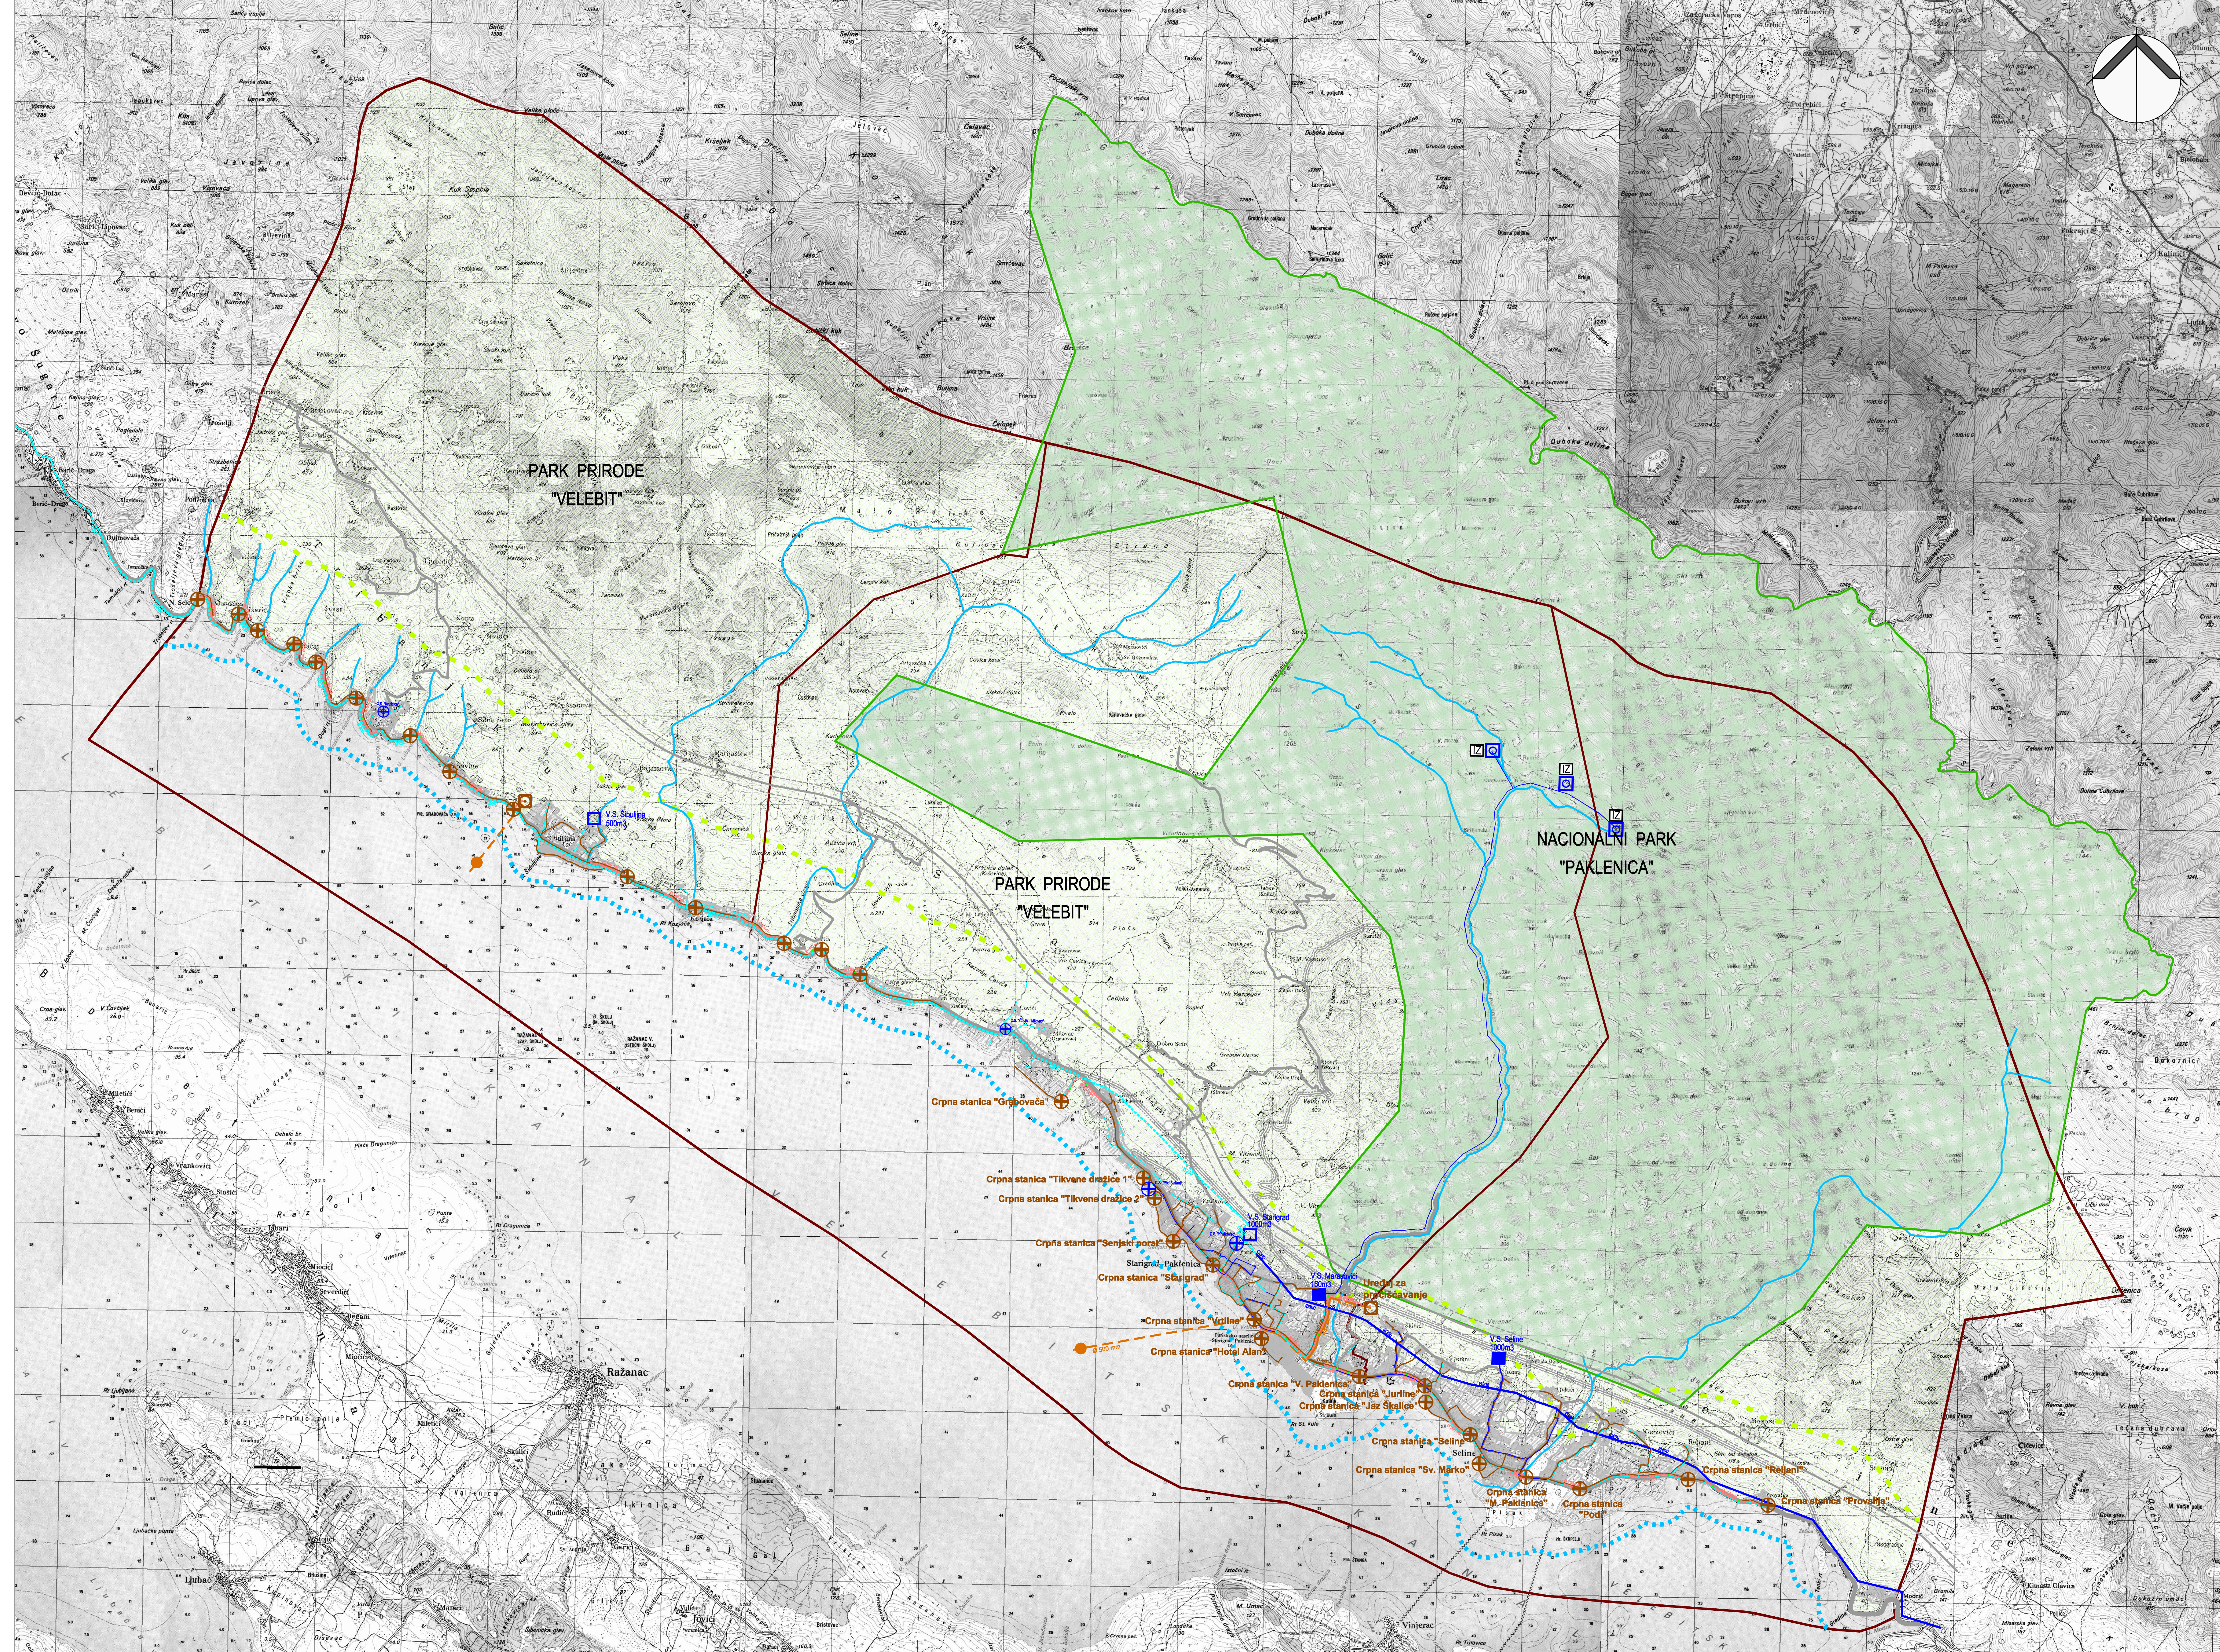


OPĆINA STARIGRAD
PROSTORNI PLAN UREĐENJA
OPĆINE STARIGRAD

IZMJENE I DOPUNE 2024. GODINE

INFRASTRUKTURNI SUSTAVI I MREŽE
VODOOPSKRBA I ODVODNJA

mjerilo 1:25000

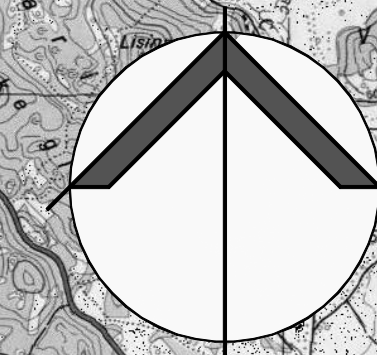

KAZALO

0. GRANICE:

- 0.1. Teritorijalne granice
 — Administrativna granica općine
 — Administrativna granica naselja
- 0.2. Ostale granice
 — Zaštitni obalni pojas - 1000 m
 — Zaštitni obalni pojas - 300 m u more

2. INFRASTRUKTURNI SUSTAVI I MREŽE

2.1. Vodnogospodarski sustav

Korištenje voda

- Vodoprema
- Vodoprema (planirana)
- Crpna stanica (planirana)
- Vodozahvat/vodocpljište
- Magistralni vodoposkrbni cjevovod
- Ostali vodoposkrbni cjevovodi
- Magistralni vodoposkrbni cjevovod (planirani)
- Vodoposkrbni cjevovod - ostali (planirani)

Odvodnja otpadnih voda

- Crpna stanica (planirana)
- Uređaj za pročišćavanje (planirani)
- Ispust podmorski (planirani)
- Gravitacijski odvodni kanal (planirani)
- Tlačni cjevovod (planirani)

3. ZAŠTITA VODA

- Vodotok
- Izvoršte - zona sanitarne zaštite nije određena

PRILJEZ	
Županije:	ZADARSKA
Općina:	STARIGRAD
Naziv prostornog plana: IZMJENE I DOPUNE PPUO STARIGRAD	
Naziv kartografskog prikaza: INFRASTRUKTURNI SUSTAVI I MREŽE: VODOOPSKRBA I ODVODNJA	
Broj kartografskog prikaza: 2b	Mjerilo kartografskog prikaza: 1:25 000
Oduka o izradi prostornog plana "SL. GLASNIK ZADARSKOG ŽUPANIJE" br.32/21	Oduka predstavničkog tijela o donošenju plana "SL. GLASNIK ZADARSKOG ŽUPANIJE" br. /
Javna rasprava (datum objave): "Zadarski list" _ 202_ godine	Javni uvid održan: od: _ 202_ do: _ 202_
Pesat tijela odgovornog za provedbu javne rasprave:	Odgovorna osoba za provedbu javne rasprave: Marina Miovac, mag.arched.
Suglasnost za Plan prema Članku 108. Zakona o prostornom uređenju (NN br.153/13, 65/17, 114/18, 39/19, 98/19)	
Broj suglasnosti: Ur. broj: datum: _ 202_ godine	
Prvna osoba/tijelo koje je izradio plan: BLOCK PROJEKT d.o.o.	Odgovorna osoba: Željko Predovan, dipl.ing. arh.
Pesat pravne osobe/tijela koje je izradio plan:	
Odgovorni voditelj: Željko Predovan, dipl.ing. arh.	
Stručni tim u izradi plana: Željko Predovan, dipl.ing. arh. Stephen Tony Brčić, dipl.ing. upp. Luka Predovan, struč.spec.ing.aedif.	Igor Alibašić, dipl.ing.et. Lovre Predovan mag.ing.arh.
Pesat predstavničkog tijela:	Predsjednik predstavničkog tijela: Marko Marasović, dipl.ing. grad.
Istovjetnost ovog prostornog plana s izvornikom objavava: (ime, prezime i potpis)	Pesat nadležnog tijela: