
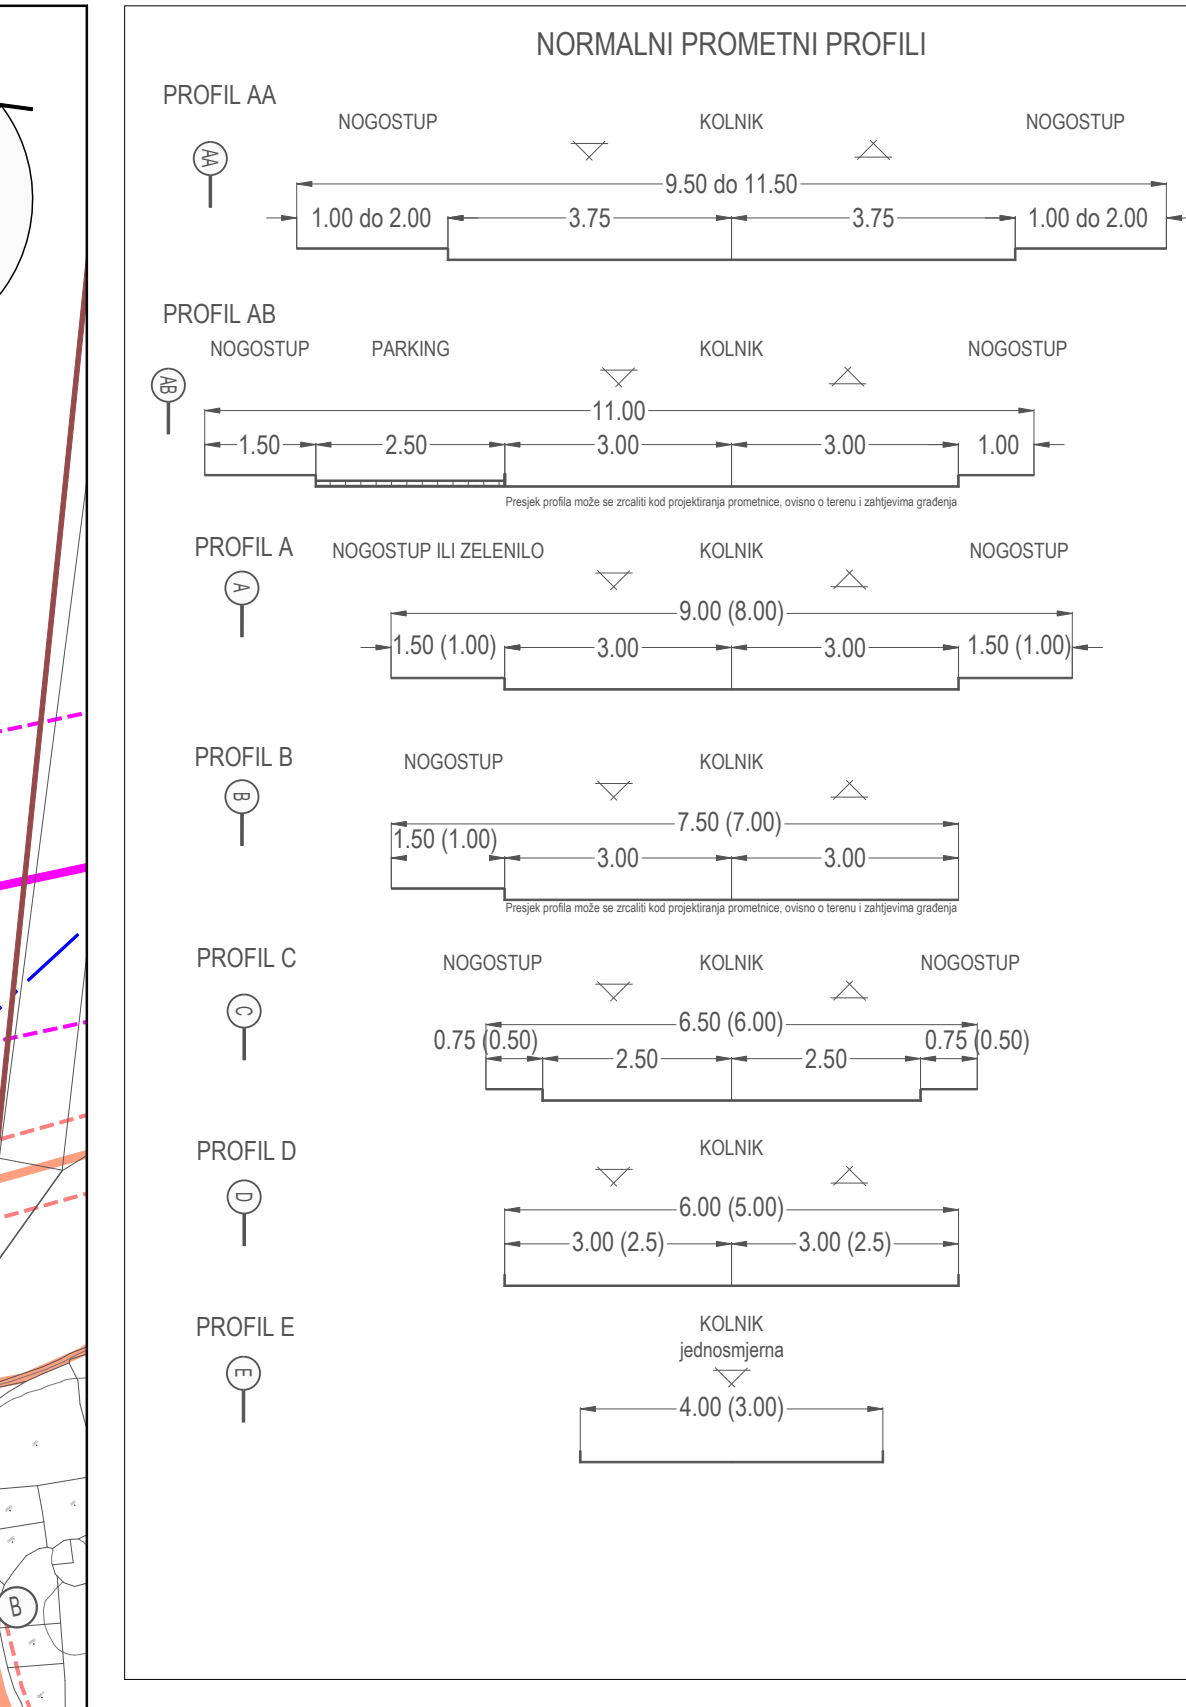


 

- 0. GRANICE:**
- 0.1. Teritorijalne granice**
- Administrativna granica naselja
- 0.2. Ostale granice**
- Prostor ograničenja (ZOP)
 - Obalna linija
 - Obuhvat neuređenog dijela GP-a za kojeg je obvezna izrada UPU-a
 - UPU ili DPU koji je na snazi
- 1. PROSTORI/POVRŠINE ZA RAZVOJ I UREĐENJE**
- 1.1. Razvoj i uređenje naselja**
- Izgrađeni dio GP naselja
 - gusto izgrađeni dio
 - Neizgrađeni dio GP naselja
 - Mješovita namjena: M1 - pretežito stambena
 - Poslovna namjena: K1 - pretežito uslužna
 - Ugostiteljsko turistička namjena: T3 - kamp
 - Javna zelena površina: Z1 - javni park
- 1.2. Razvoj i uređenje prostora/površina izvan naselja**
- Poslovna namjena: K1 - pretežito uslužna, K3 - komunalno servisna
 - Ugostiteljsko turistička namjena: T1 - hotel, T2 - turističko naselje, T3 - kamp
 - Sportsko rekreacijska namjena: R1 - sport, R2 - rekreacija
 - Zona tradicijskih naseobina
 - Groblje
- 2. PROMET**
- 2.1. Cestovni promet**
- Državna cesta (postojeća)
 - Županijska cesta (postojeća)
 - Lokalna cesta (postojeća)
 - Koridor planirane prometnice izvan naselja
 - Planirana nova prometnica ili rekonstrukcija postojeće
- 2.2. Pomorski promet**
- Morska luka otvorena za javni promet (luka lokalnog značaja)
 - Komunalni vez (izdvojeni dio luke otvorene za javni promet - planirano)
 - Privrzište u zoni ugostiteljsko-turističke namjene (planirano)
 - Kopneni dio luke
- 2.3. Željeznički promet**
- Puga velike propusne moći (potencijalna)
- 3. UVJETI KORIŠTENJA I ZAŠTITE POVRŠINA**
- 3.1. Područja posebnih uvjeta korištenja**
- Zaštićena sakralna građevina
 - Zaštićena civilna građevina
 - Pučka graditeljska cjelina - etnografski značajan sklop
 - Pučka graditeljska cjelina - etnografski značajno područje
 - Sportsko rekreacijska namjena
 - uređena morska plaža
 - prirodna morska plaža

OPĆINA STARIGRAD

PROSTORNI PLAN

UREĐENJA OPĆINE

IZMJENE I DOPUNE 2025. GODINE

GRAĐEVINSKO PODRUČJE NASELJA

STARIGRAD

mjerilo 1:5000

KONAČNI PRIJEDLOG

Županija	ZADARSKA
Općina	STARIGRAD
Naziv prostornog plana	IZMJENE I DOPUNE PPUO STARIGRAD
Naziv kartografskog prikaza	GRAĐEVINSKO PODRUČJE NASELJA: STARIGRAD
Broj kartografskog prikaza	4b
Mjerilo kartografskog prikaza	1:5 000
Oduka o izradi prostornog plana	Oduka predstavničkog tijela o donošenju plana
"SL. GLASNIK ZADARSKOG ŽUPANIJE" br. 3/2021	"SL. GLASNIK ZADARSKOG ŽUPANIJE" br. 1/2021
Javna rasprava (datum objave): "Zadarski list", 25. ožujka 2024. godine "Zadarski list", 28. listopada 2024. godine Pečat tijela odgovornog za provedbu javne rasprave:	Javni uvid održan: od: 26. ožujka 2024. do: 26. travnja 2024. od: 4. studenog 2024. do: 11. studenog 2024. Odgovorna osoba za provedbu javne rasprave: Marela Milovac, mag. arh. arch.
Suglasnost za Plan prema Članku 108. Zakona o prostornom uređenju (NN br. 153/13, 65/17, 114/18, 99/19, 98/19)	Broj suglasnosti: Ur. broj: datum: 2022. godine
Pravna osoba/tijelo koje je izradilo plan:	BLACK PROJEKT d.o.o.
Pečat pravne osobe/tijela koje je izradilo plan:	Odgovorna osoba: Željko Predovan, dipl. ing. arh.
Odgovorni voditelj:	Željko Predovan, dipl. ing. arh.
Stručni tim u izradi plana: Željko Predovan, dipl. ing. arh. Stephen Tony Brčić, dipl. ing. upp. Luka Predovan, struč. spec. ing. aedif.	Igor Alibabić, dipl. ing. arh. Lovre Predovan, mag. ing. arh. Marko Marasović, dipl. ing. grad.
Pečat predstavničkog tijela:	Predsjednik predstavničkog tijela: Lovre Predovan, mag. ing. arh.
Istovjetnost ovog prostornog plana s izvornikom (ime, prezime i potpis)	Pečat nadležnog tijela:

BLACK PROJEKT d.o.o.

Put Murvice 120 23000 Zadar, tel: 023 492 080 e-mail: info@block-projekt.hr